

FERNANDO MONTES DE OCA


PRARQUITECTURA

● USO DE SUELO:	Habitacional
● NIVELES MÁXIMOS DE CONSTRUCCIÓN:	3
● SUPERFICIE DE TERRENO:	676.32 m2
● ÁREA LIBRE	20% - 135.26 m2
● ÁREA MÁXIMA DE CONSTRUCCIÓN S.N.B.	1623.17 m2
● ÁLTURA MÁXIMA DE ENTREPISOS:	3.60
● MÁXIMO DE VIVIENDAS	14



Colonia Condesa, Alcaldía Cuauhtémoc.
Fernando Montes de Oca 61
CDMX



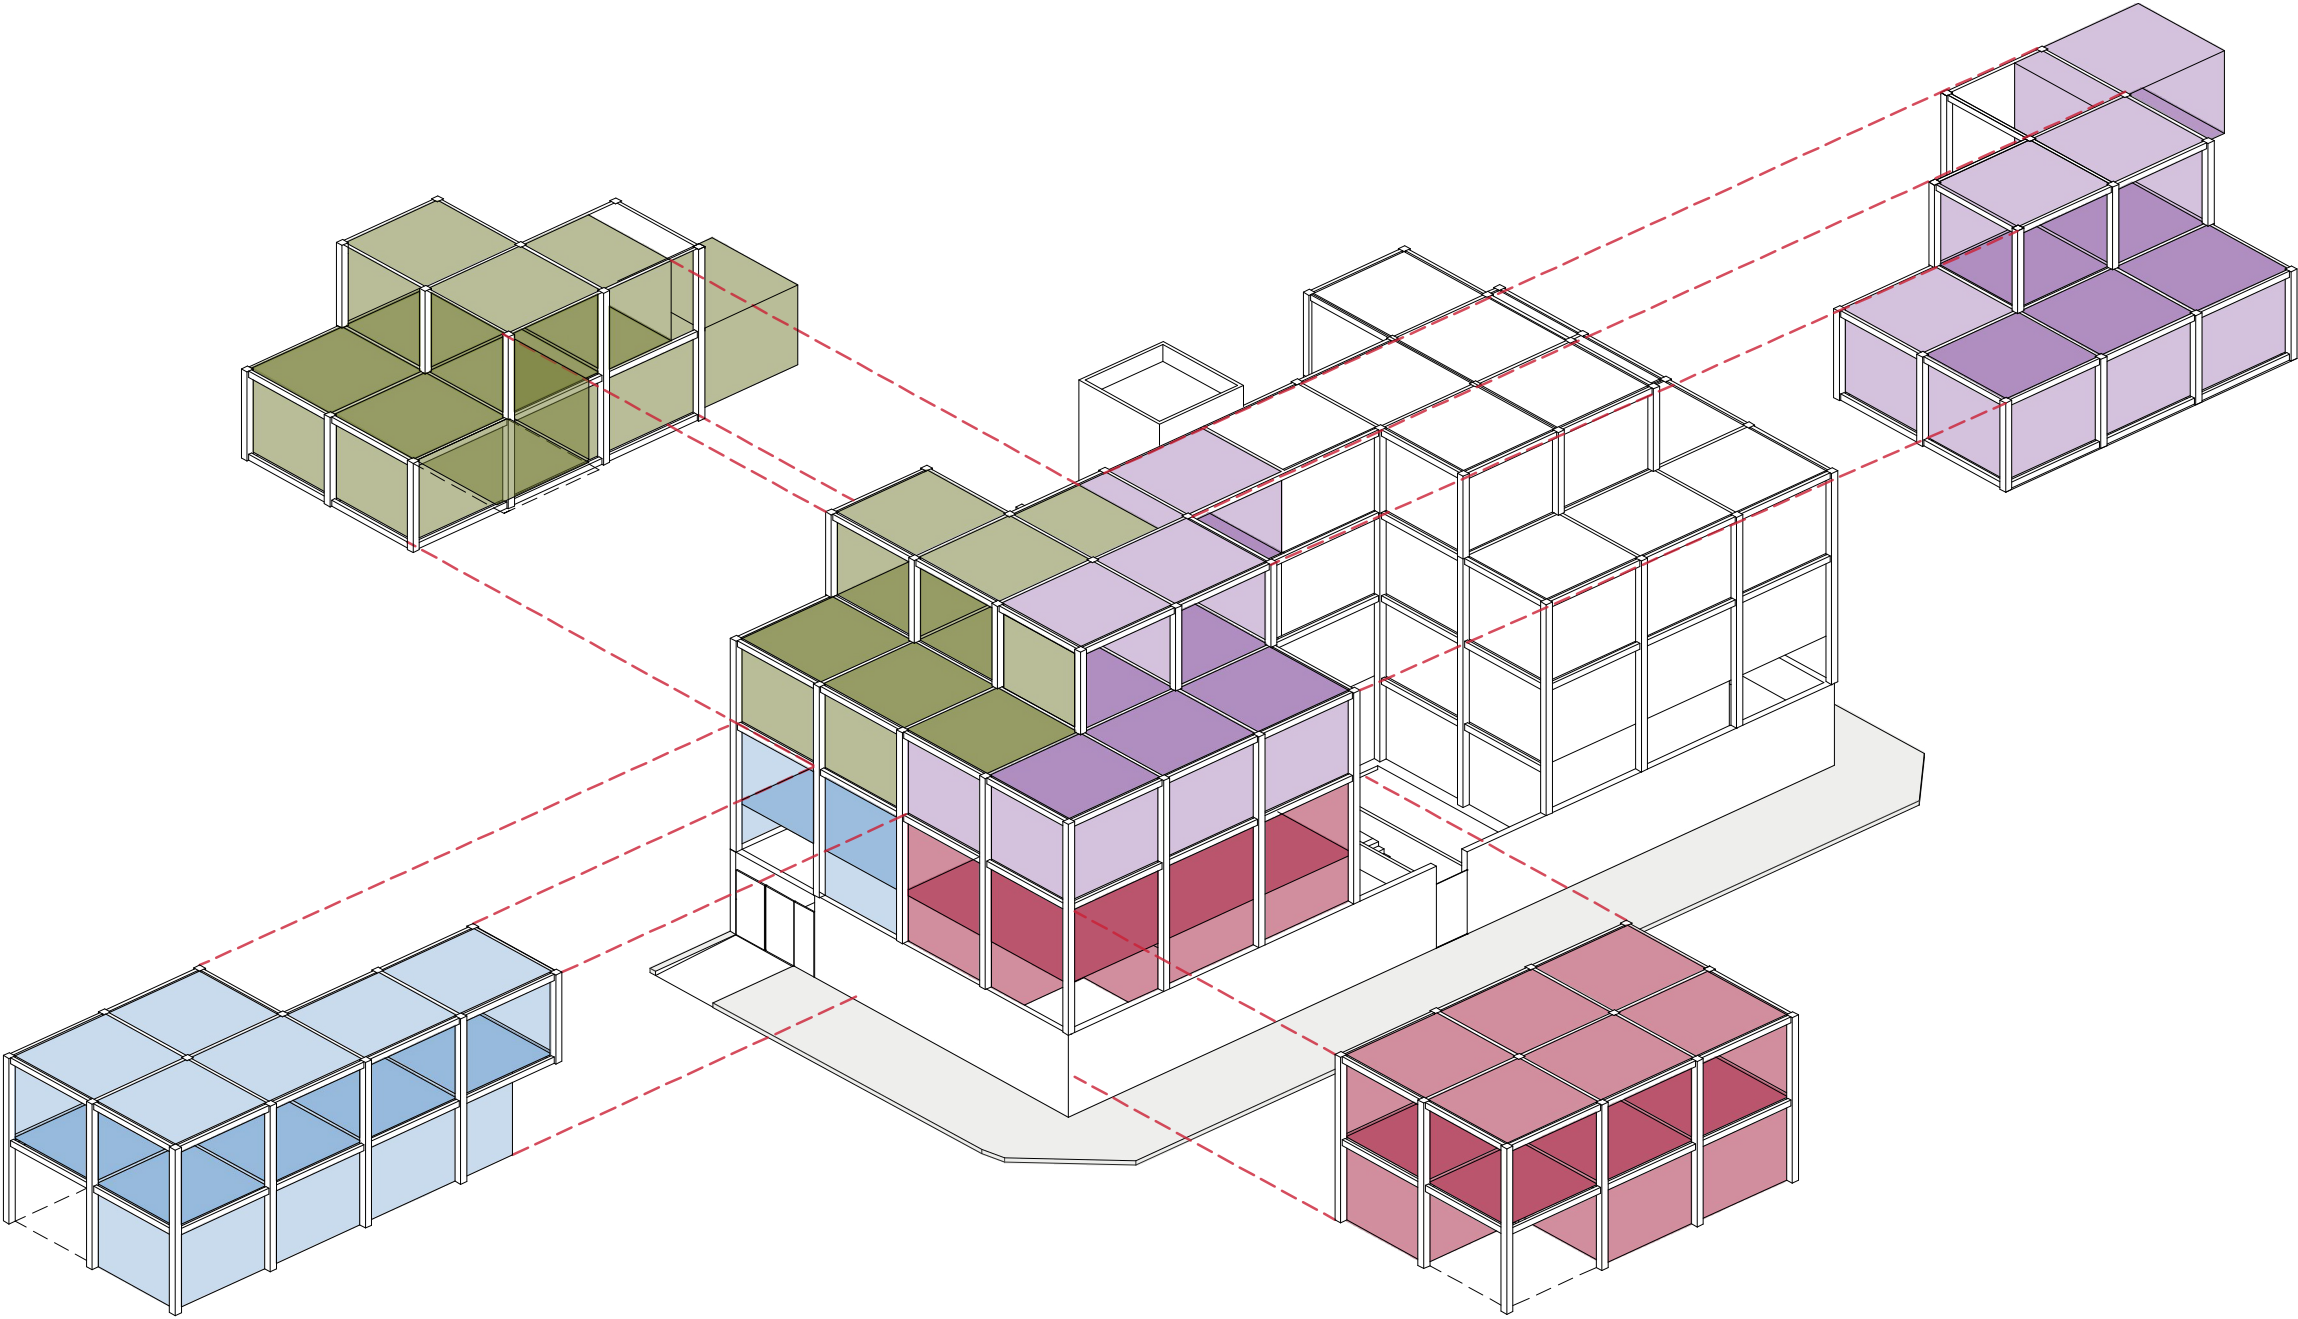


	INT.	EXT.
● DEPTO. A-101	246.59	67.44
● DEPTO. A-102	256.92	70.15
● DEPTO. A-301	206.21	82.26
● DEPTO. A-302	222.30	79.58

PLANTA SEMISOTANO

664.09 M2


- 1 CTO, SERVICIO A 101
- 2 CTO, SERVICIO A 102
- 3 CTO, SERVICIO A 301
- 4 CTO, SERVICIO A 302
- 5 CTO, SERVICIO B 101
- 6 CTO, SERVICIO B 102
- 7 CTO, SERVICIO B 301
- 8 CTO, SERVICIO B 302
- 9 ESTACIONAMIENTO
- 10 NÚCLEO DE CIRCULACIÓN

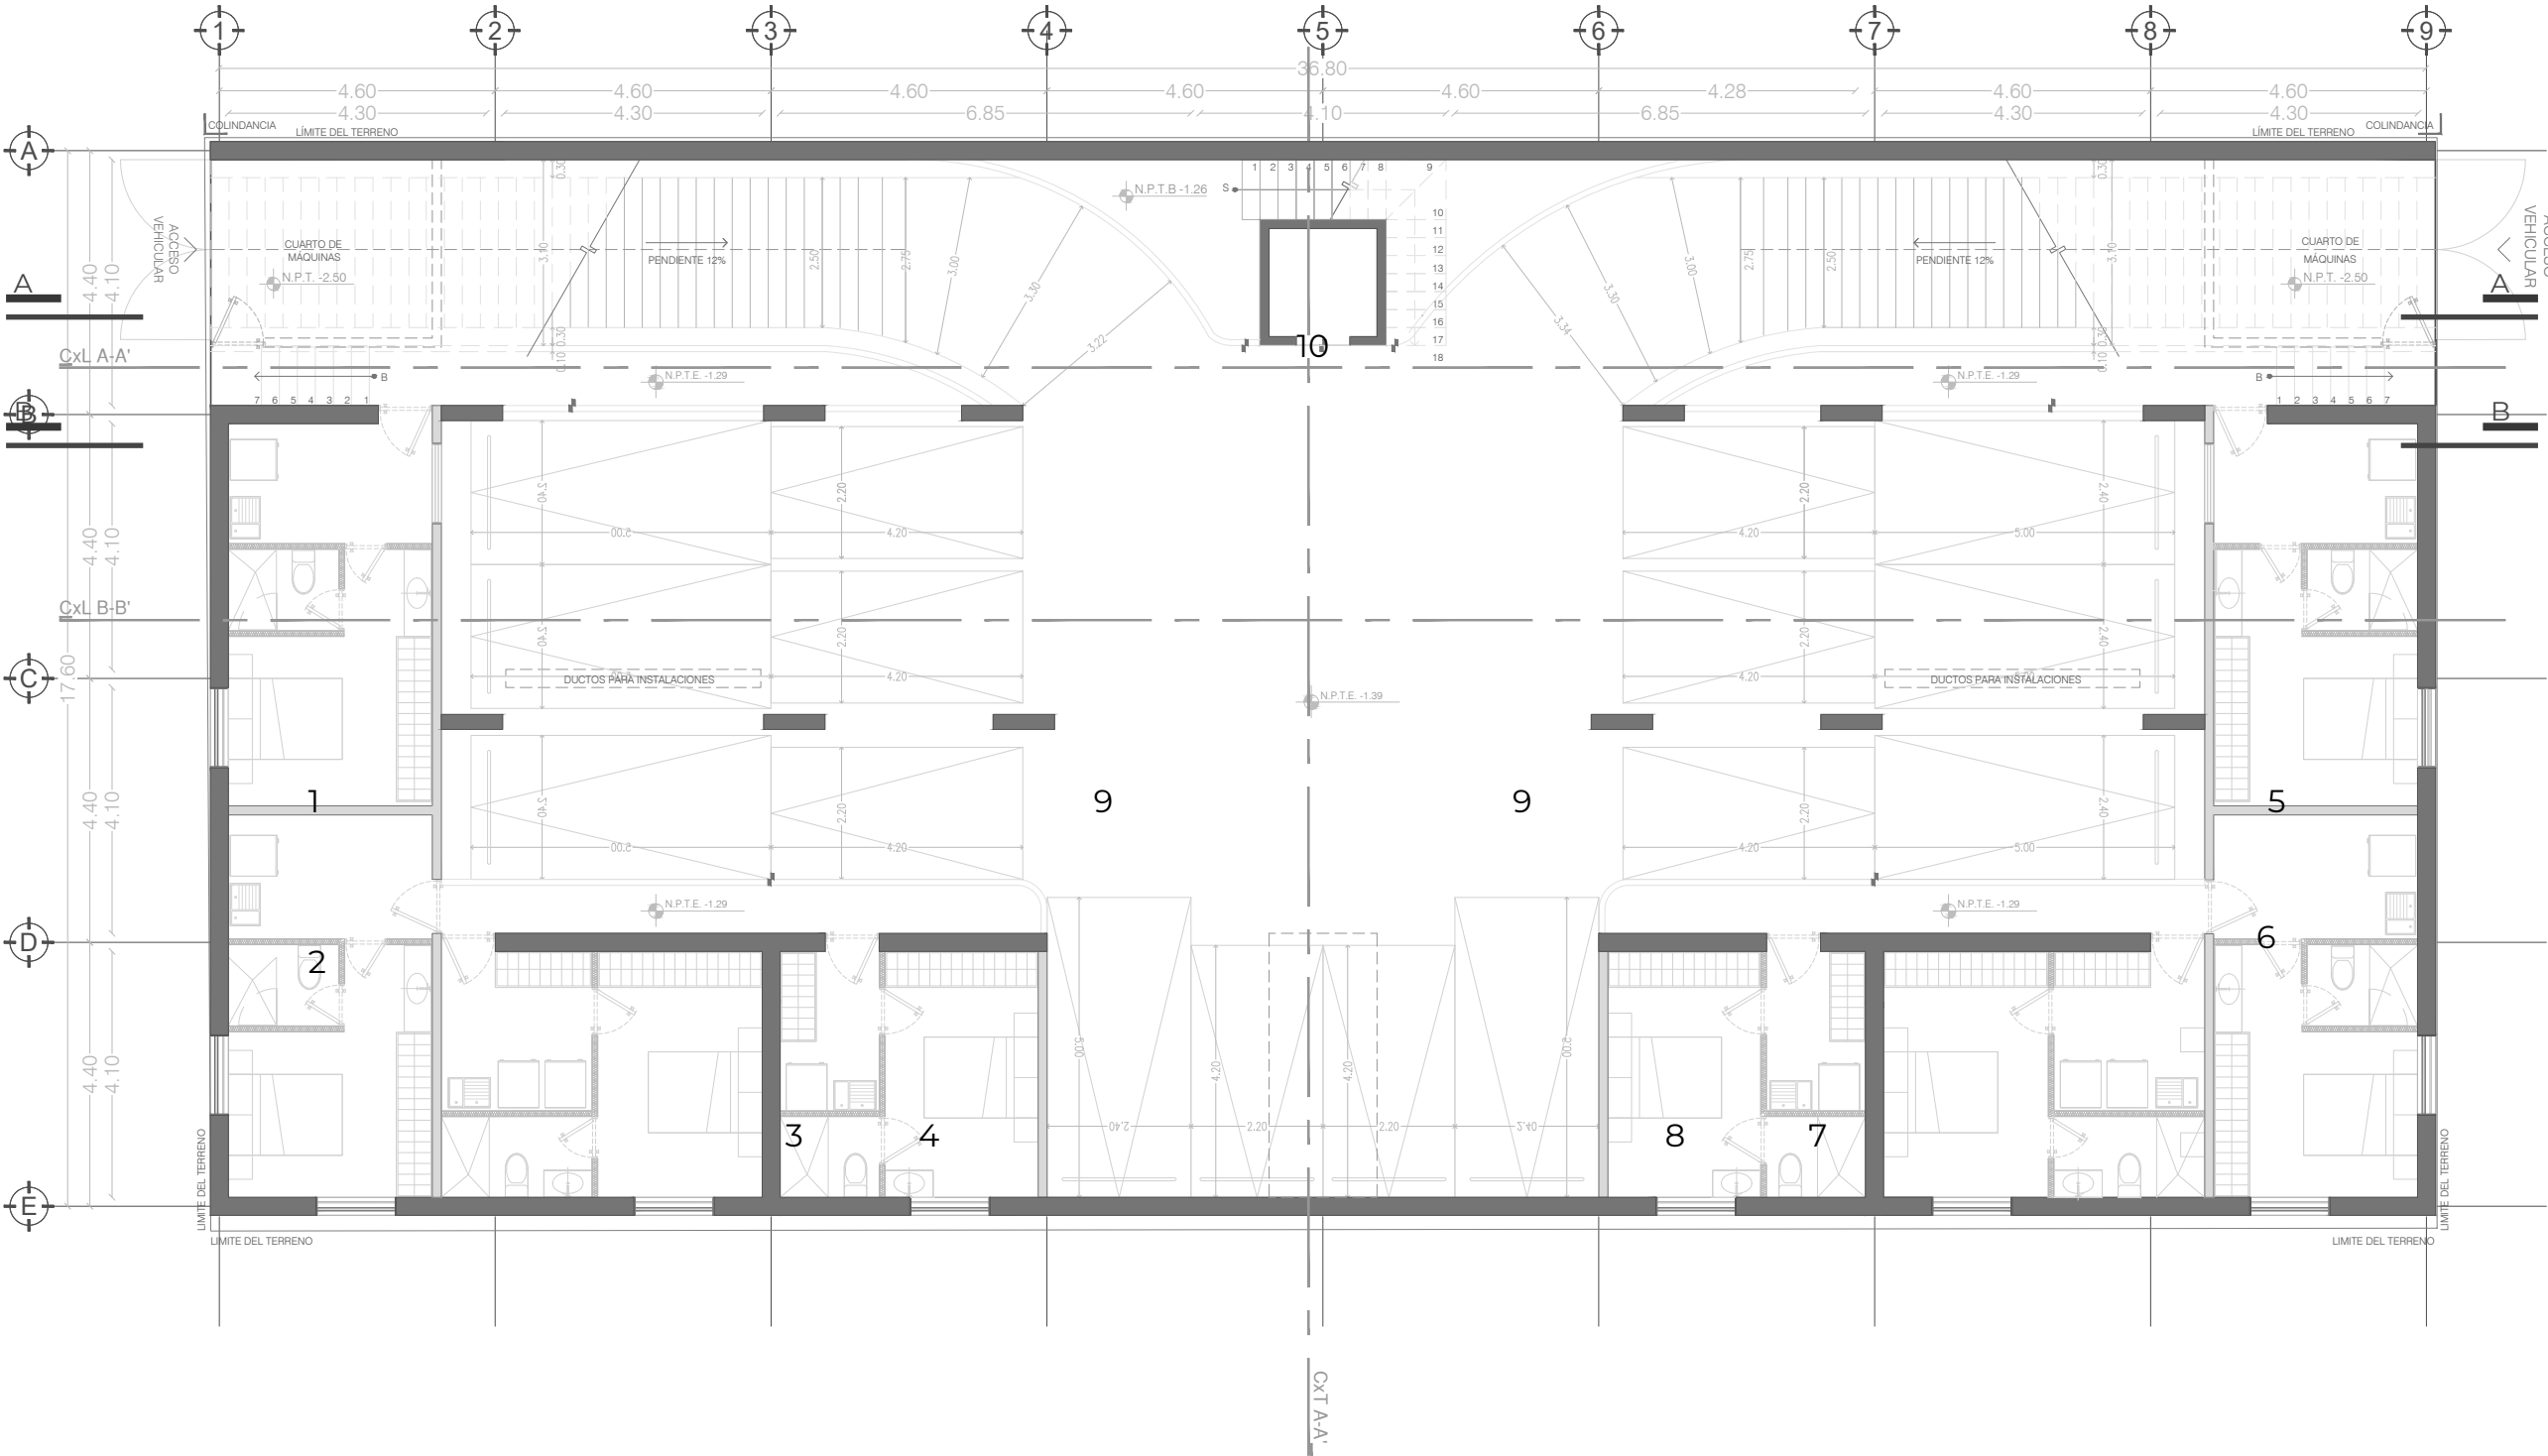

PLANTA BAJA

664.09 M2


- 1 DEPTO. A 101
- 2 DEPTO. A 102
- 3 DEPTO. B 101
- 4 DEPTO. B 102
- 5 VESTÍBULO
- 6 NÚCLEO DE CIRCULACIÓN

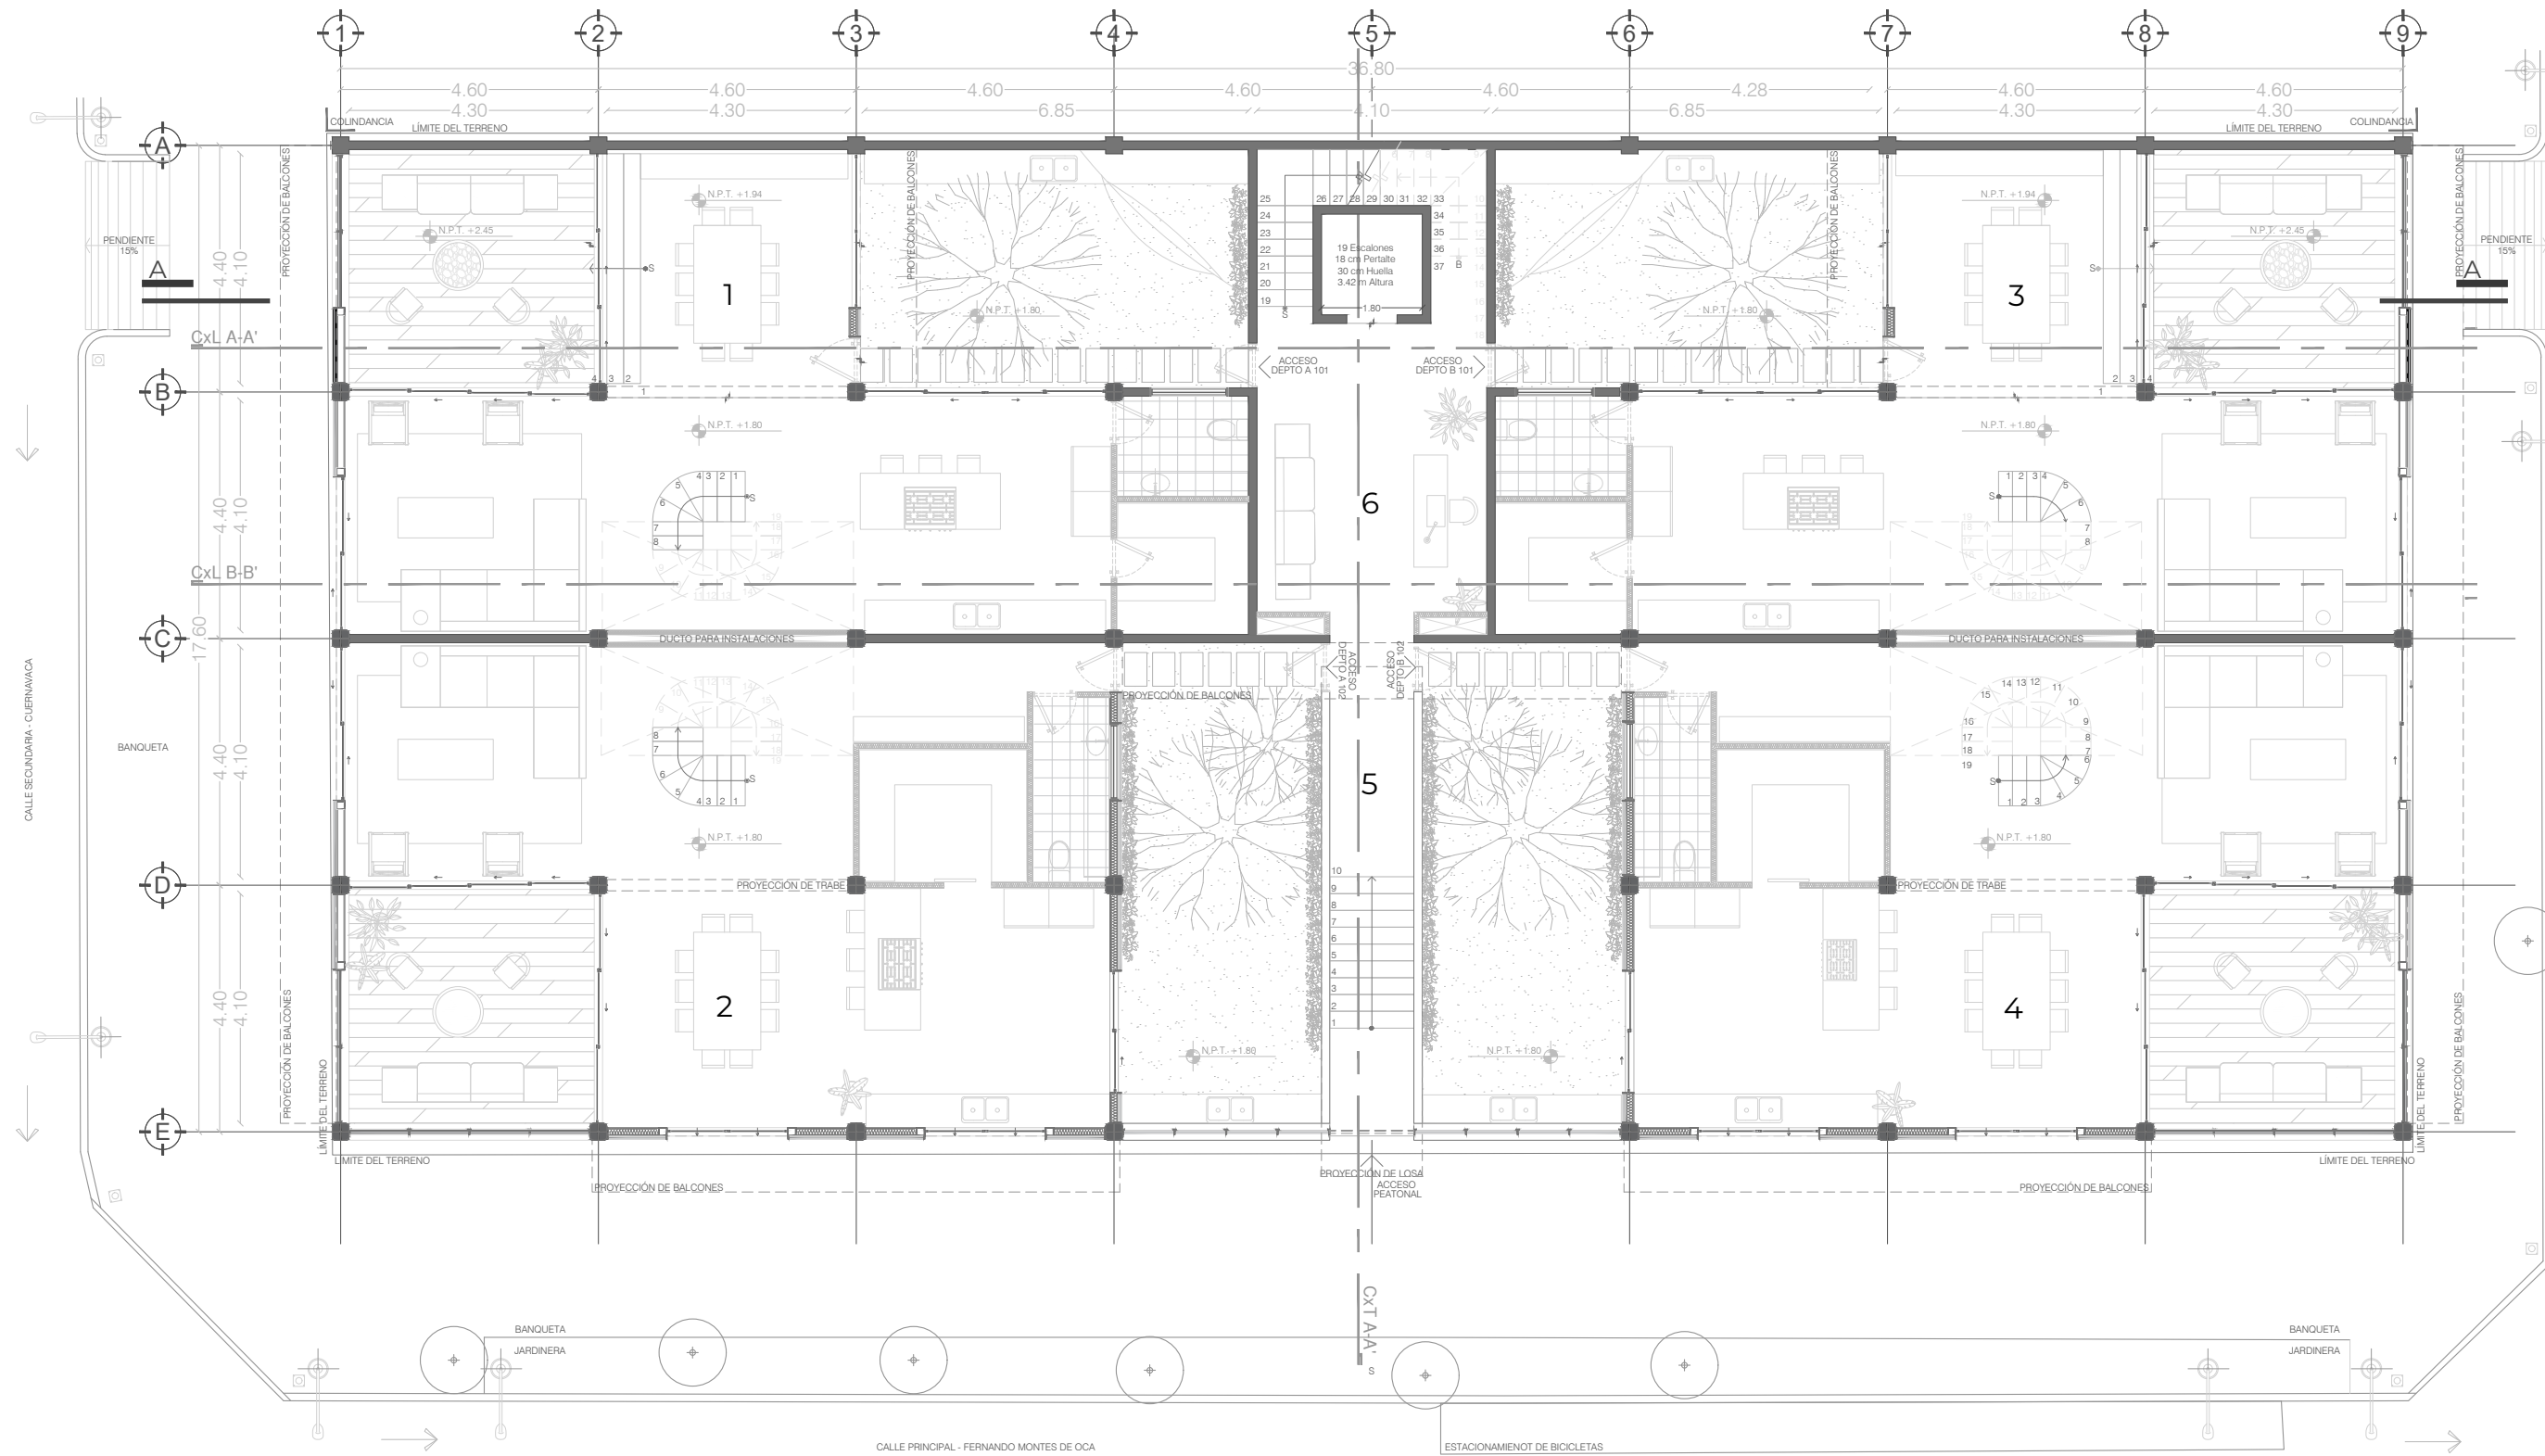

PRIMER NIVEL

582.23 M2


- 1 DEPTO. A 101
- 2 DEPTO. A 102
- 3 DEPTO. B 101
- 4 DEPTO. B 102
- 5 NÚCLEO DE CIRCULACIÓN

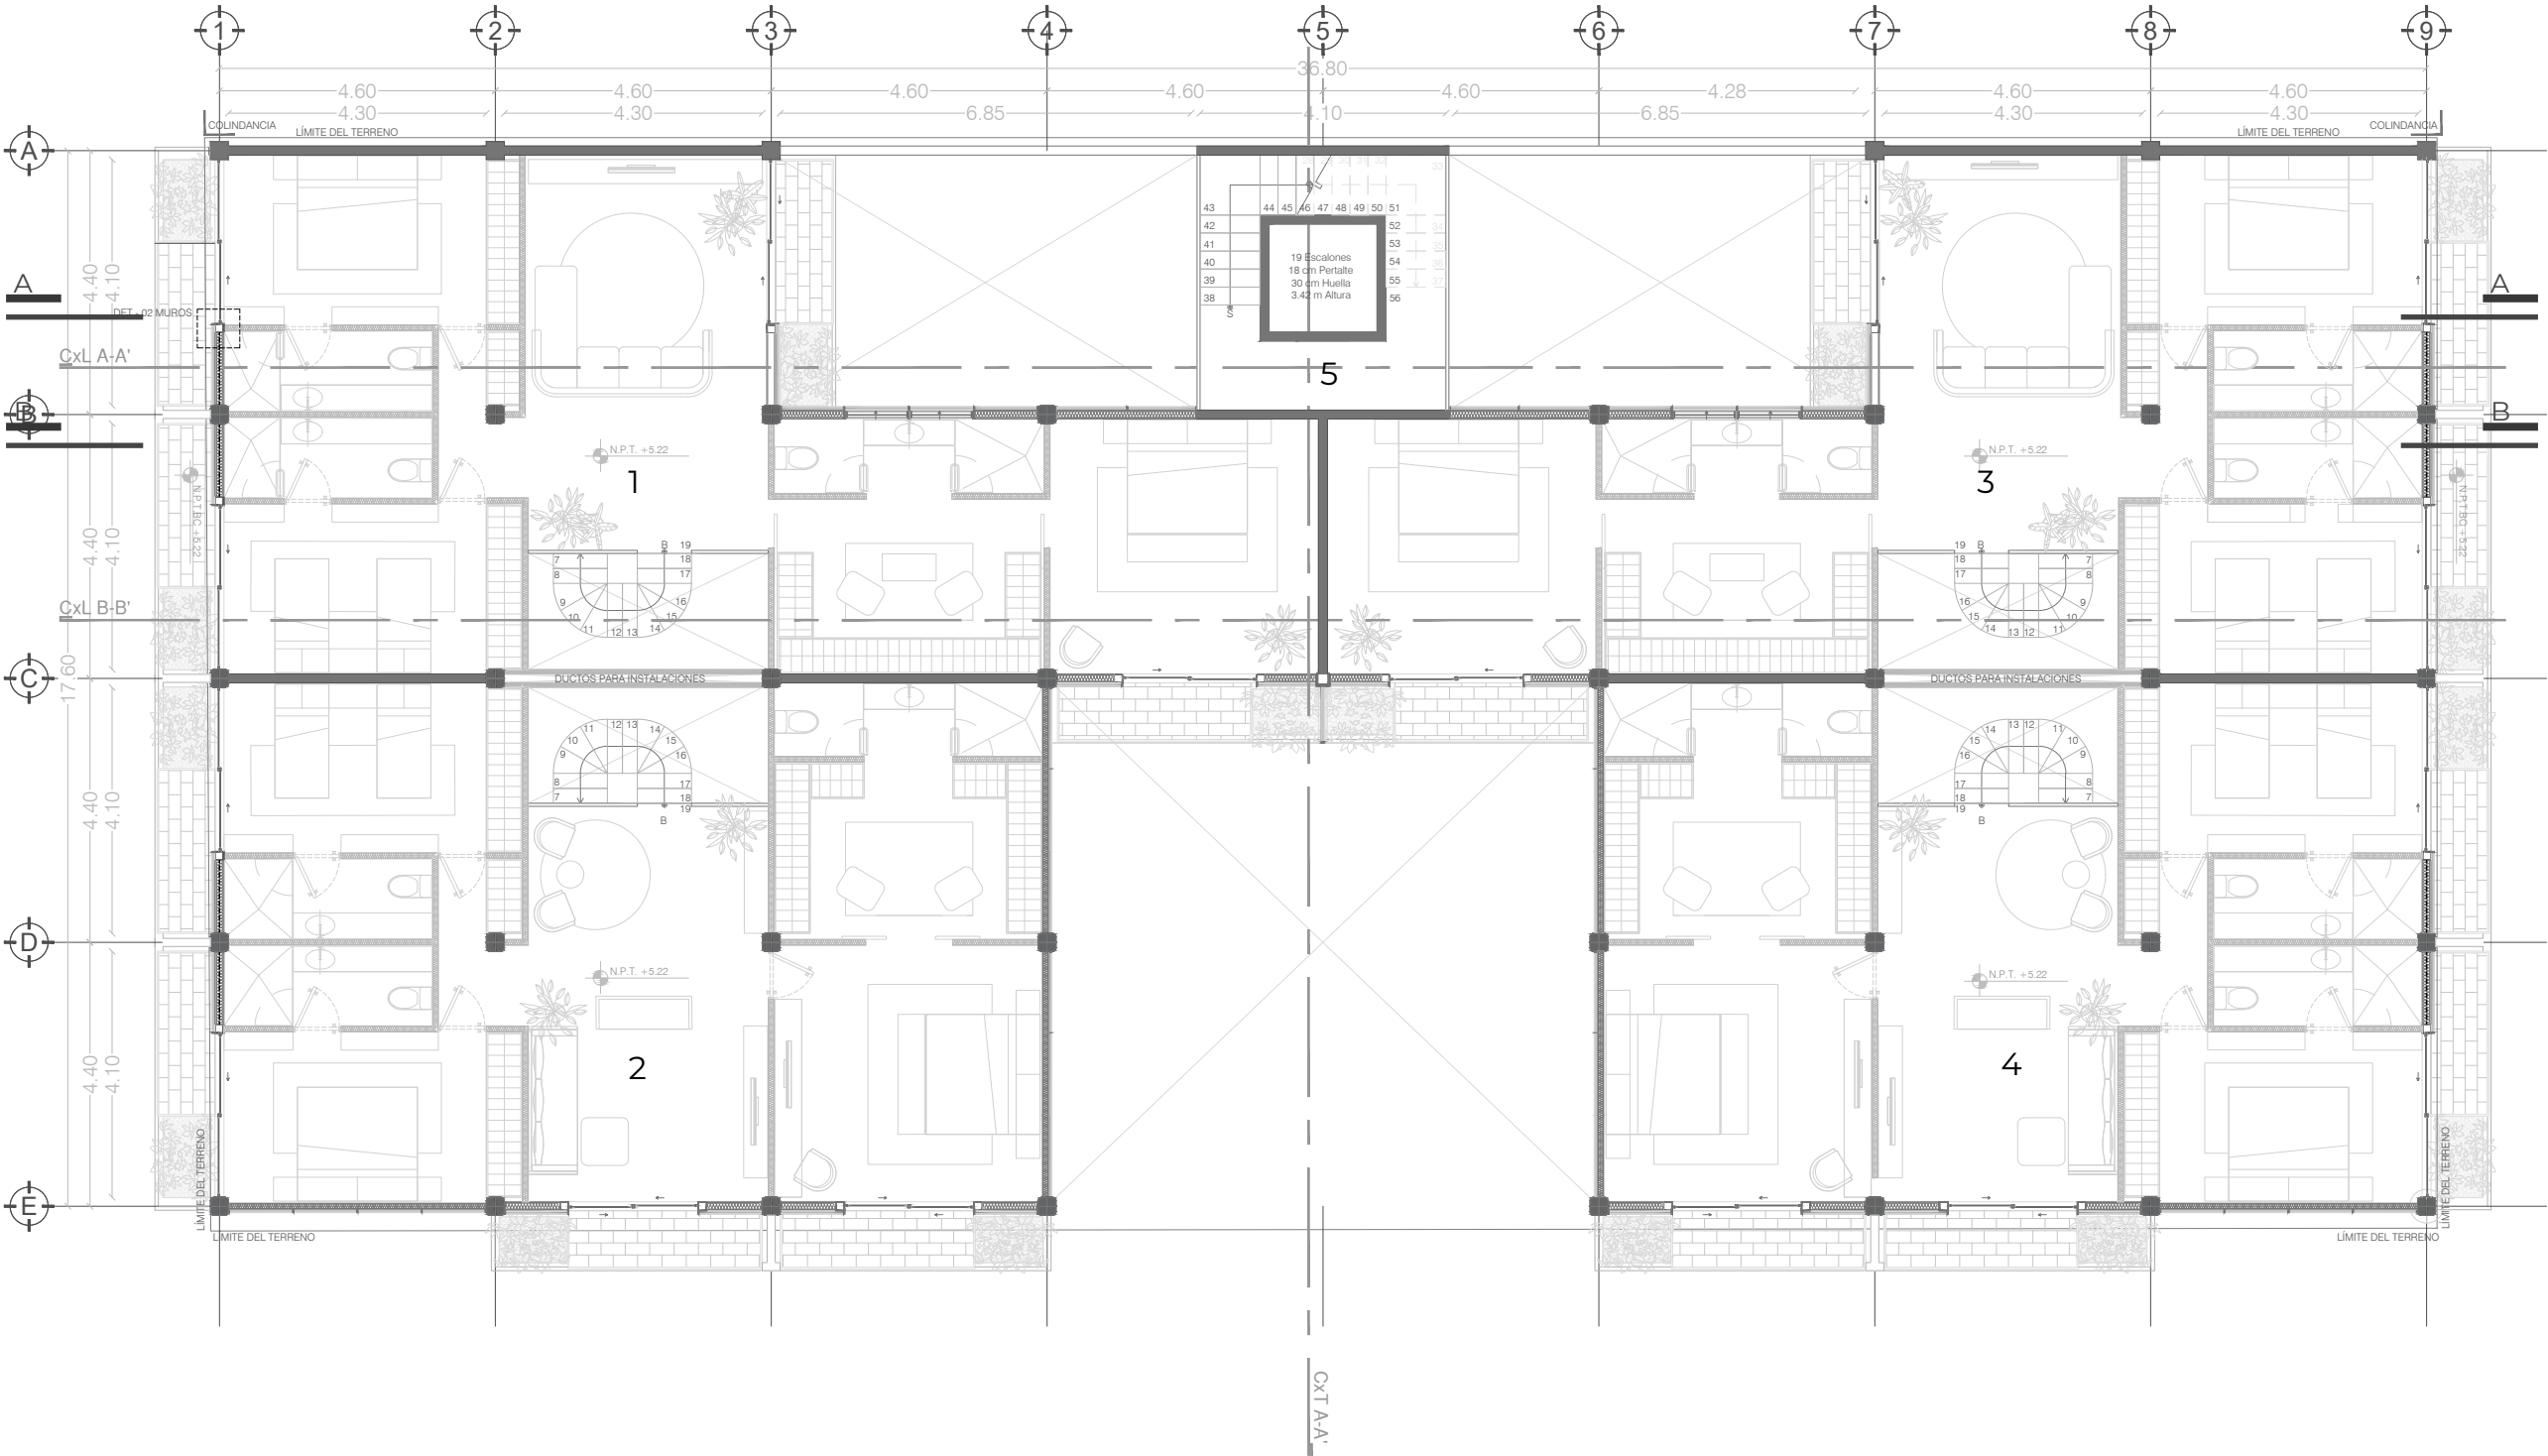

SEGUNDO NIVEL

582.23 M2


- 1 DEPTO. A 301
- 2 DEPTO. A 302
- 3 DEPTO. B 301
- 4 DEPTO. B 302
- 5 NÚCLEO DE CIRCULACIÓN

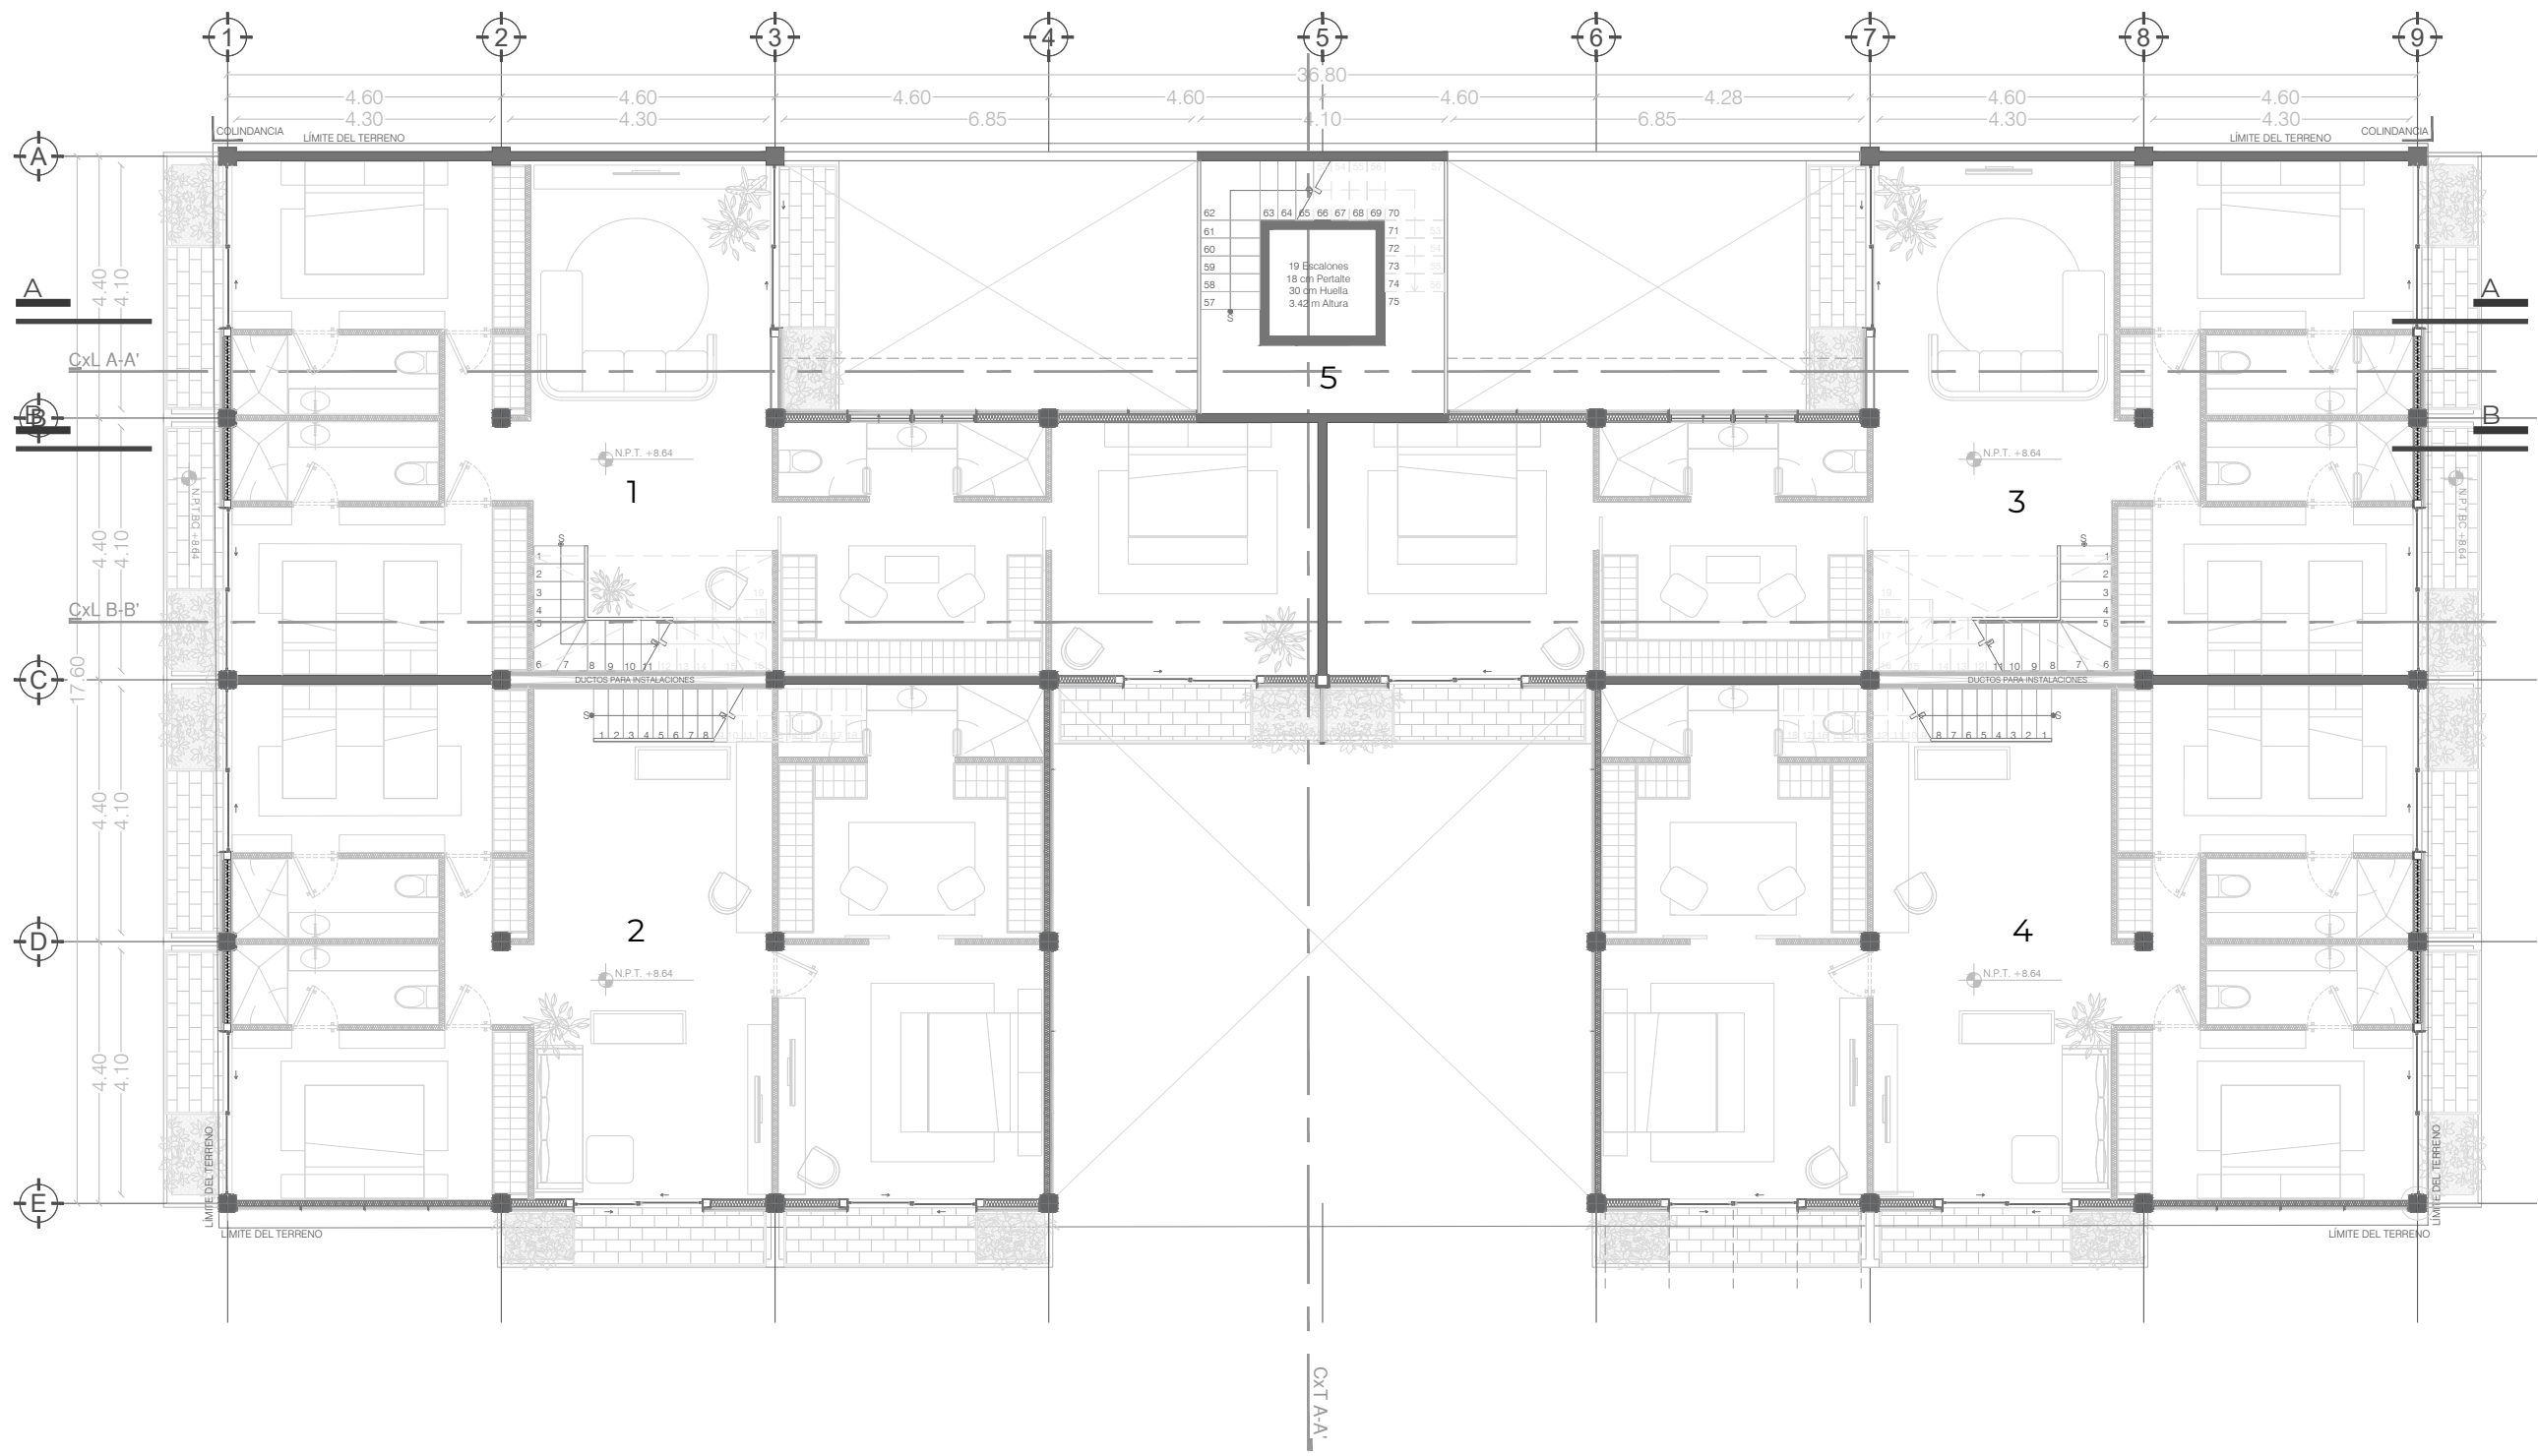

TERCER NIVEL


542.53 M2

- 1 DEPTO. A 301
- 2 DEPTO. A 302
- 3 DEPTO. B 301
- 4 DEPTO. B 302
- 5 NÚCLEO DE CIRCULACIÓN

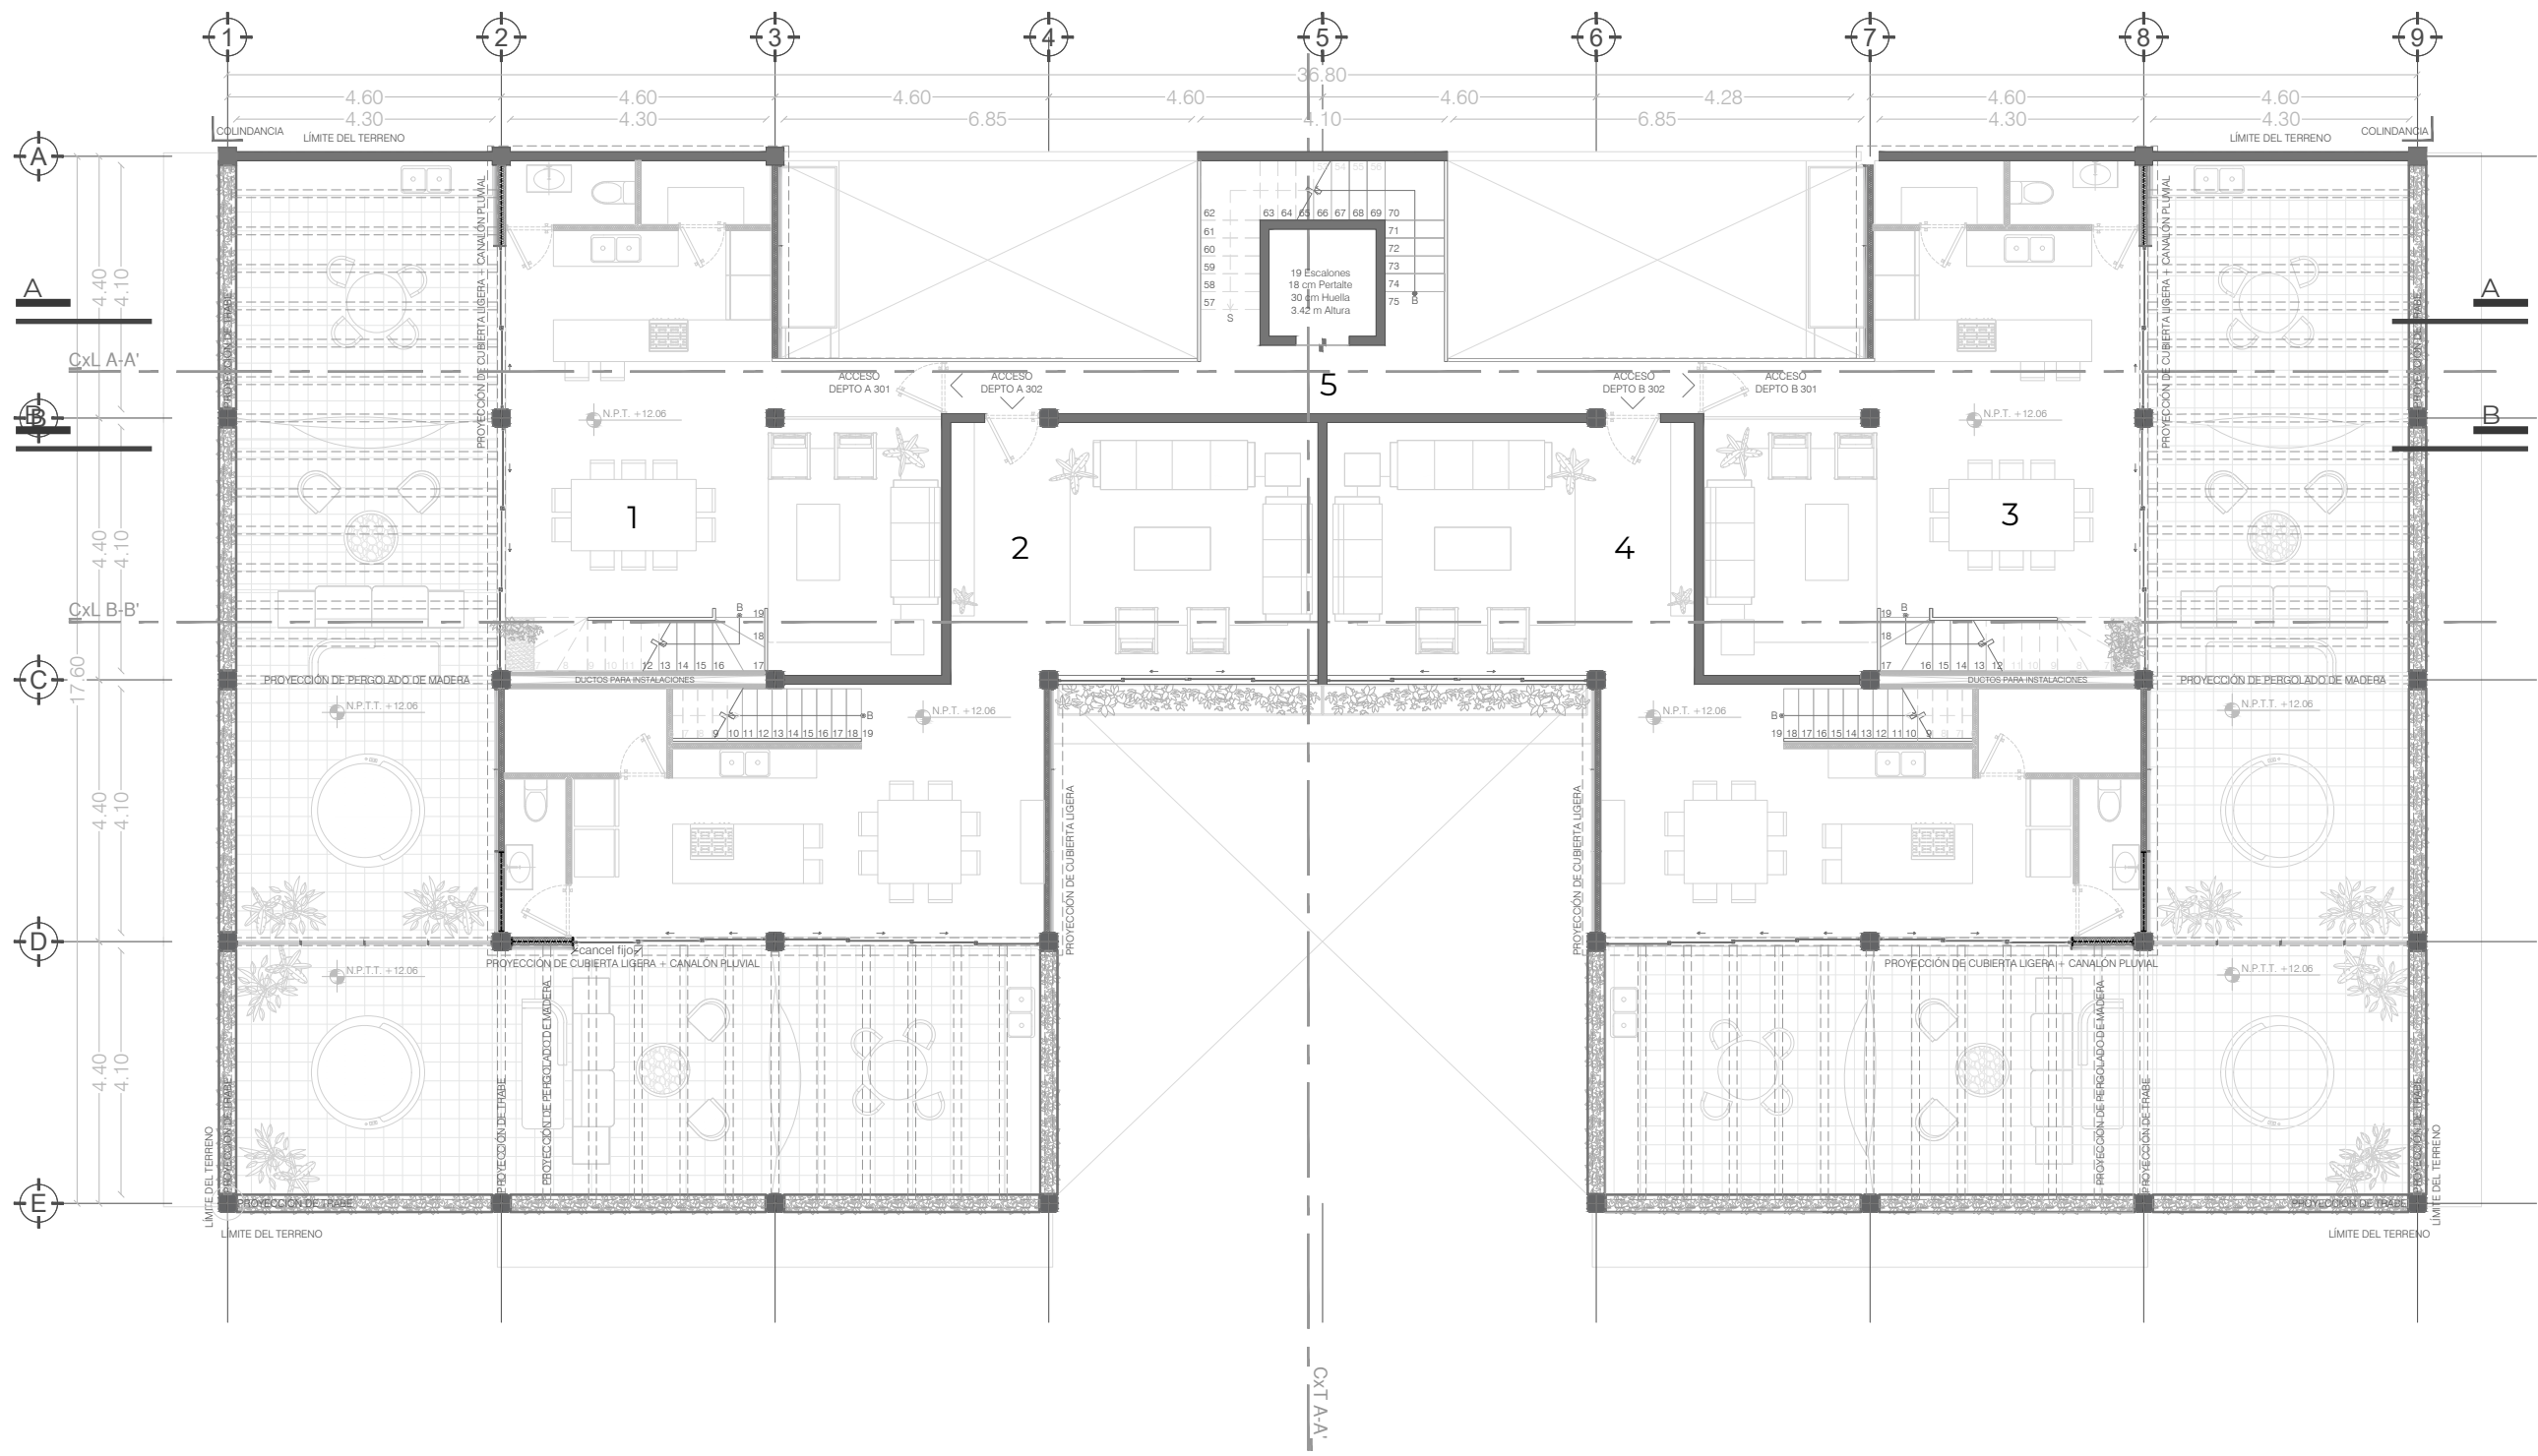

NIVEL AZOTEA


1 NÚCLEO DE CIRCULACIÓN

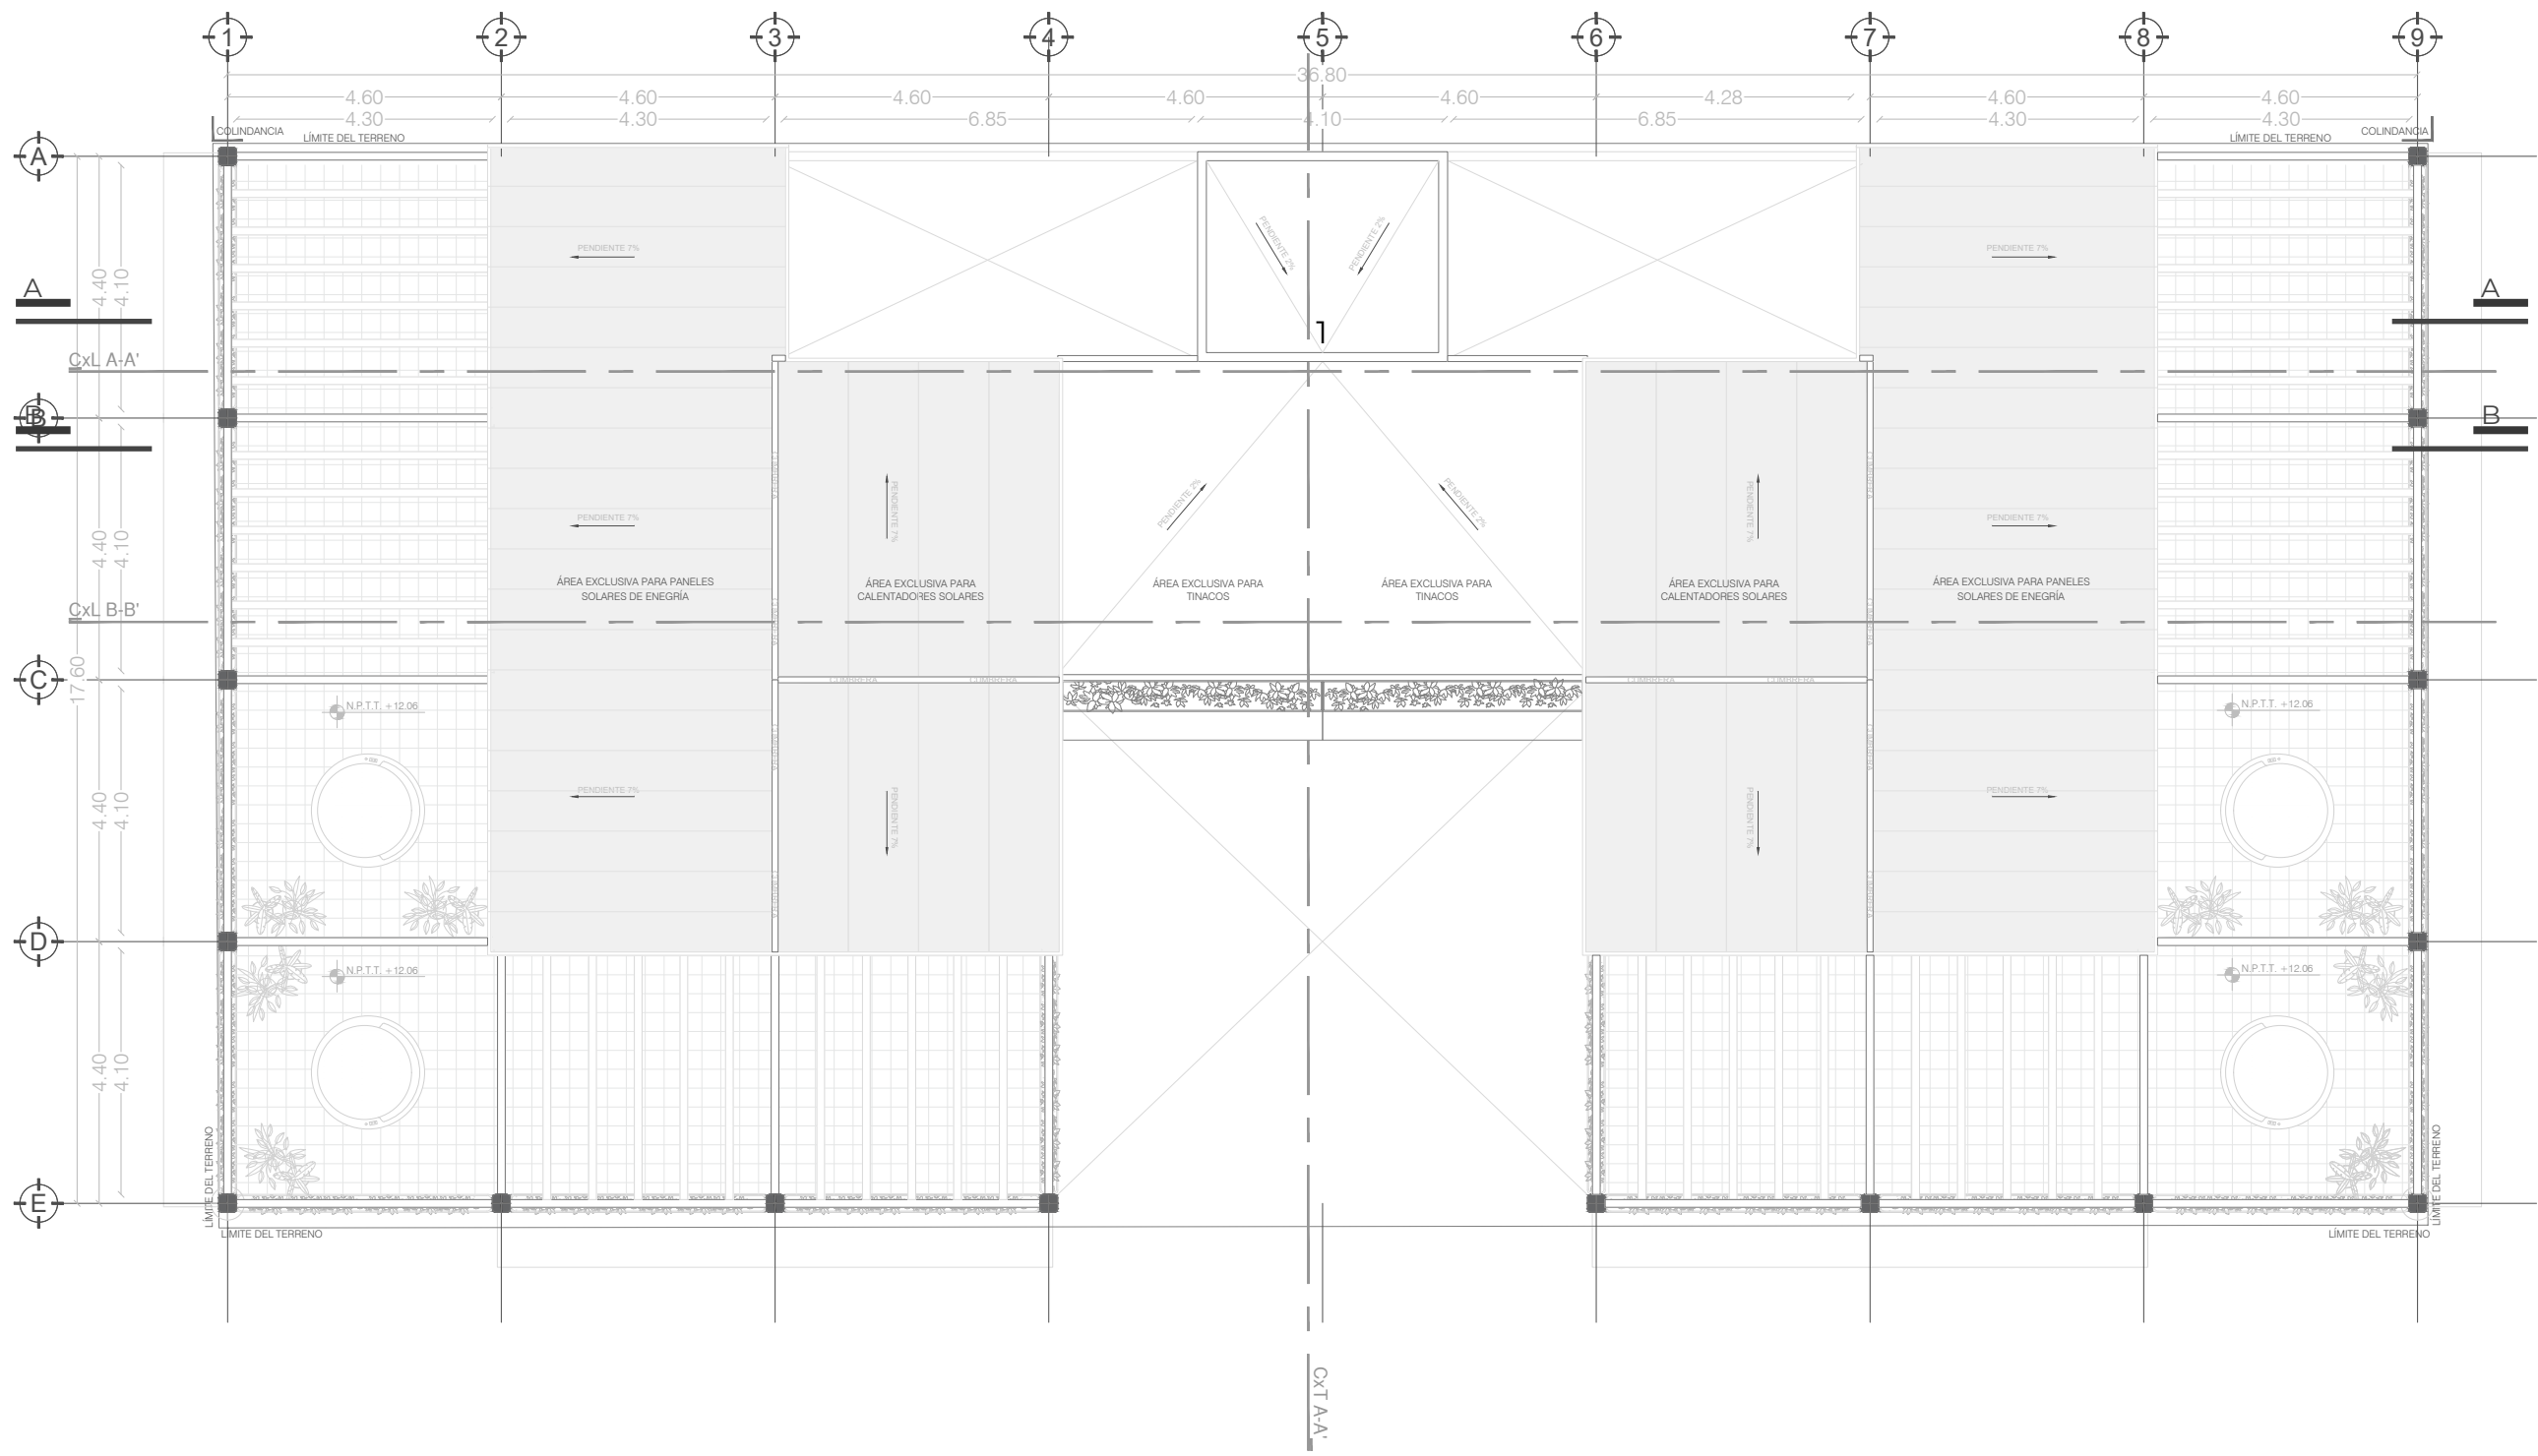

DEPTO A-101


PLANTA | BAJA

- 1 SALA
- 2 COCINA
- 3 MEDIOBAÑO
- 4 COMEDOR
- 5 TERRAZA
- 6 PATIO

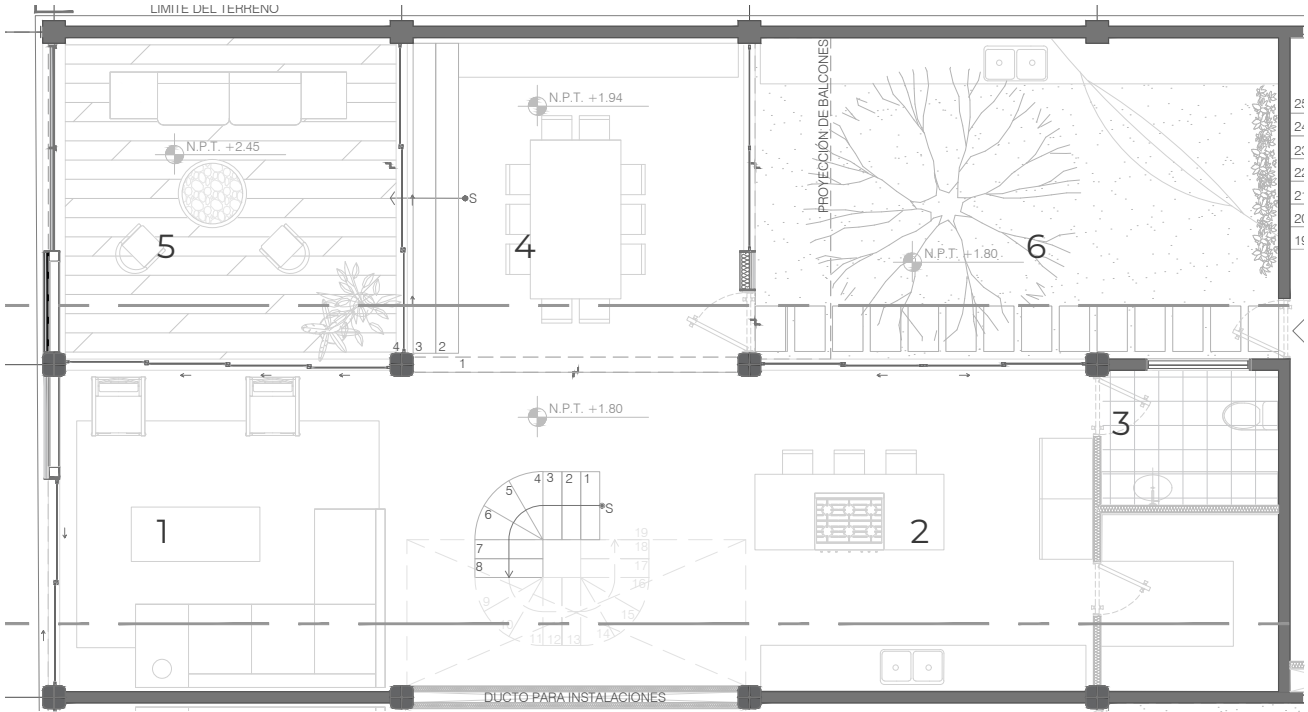

PLANTA | ALTA

- 1 VESTÍBULO
- 2 SALA
- 3 RECAMARA PRINCIPAL
- 4 RECAMARA 2
- 5 RECAMARA 3

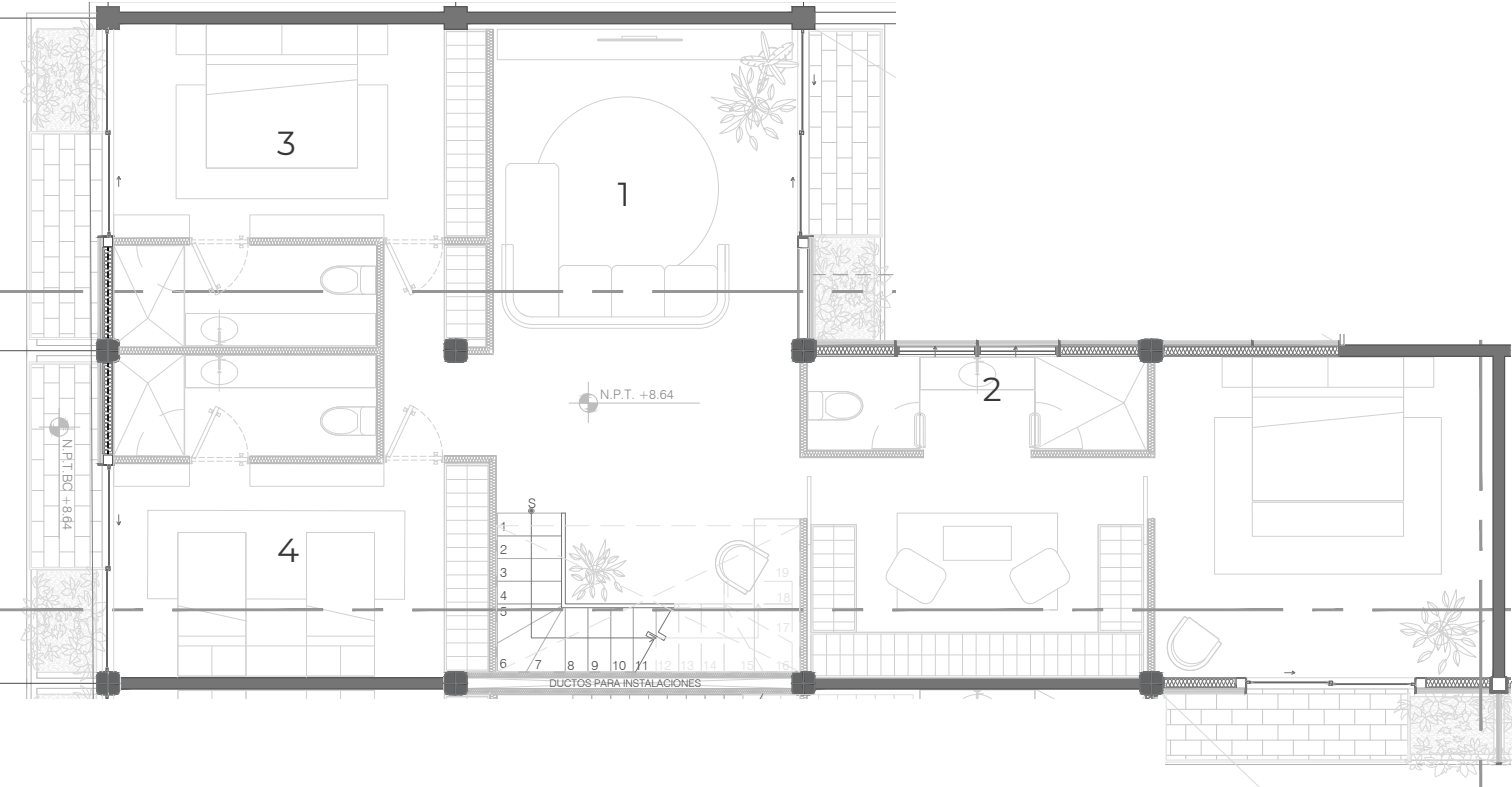


ÁREA	INT.	EXT.
M2	246.59	67.44

DEPTO A-102



PLANTA | BAJA

- 1 SALA
- 2 COCINA
- 3 MEDIOBAÑO
- 4 COMEDOR
- 5 TERRAZA
- 6 PATIO
- 7 VESTÍBULO

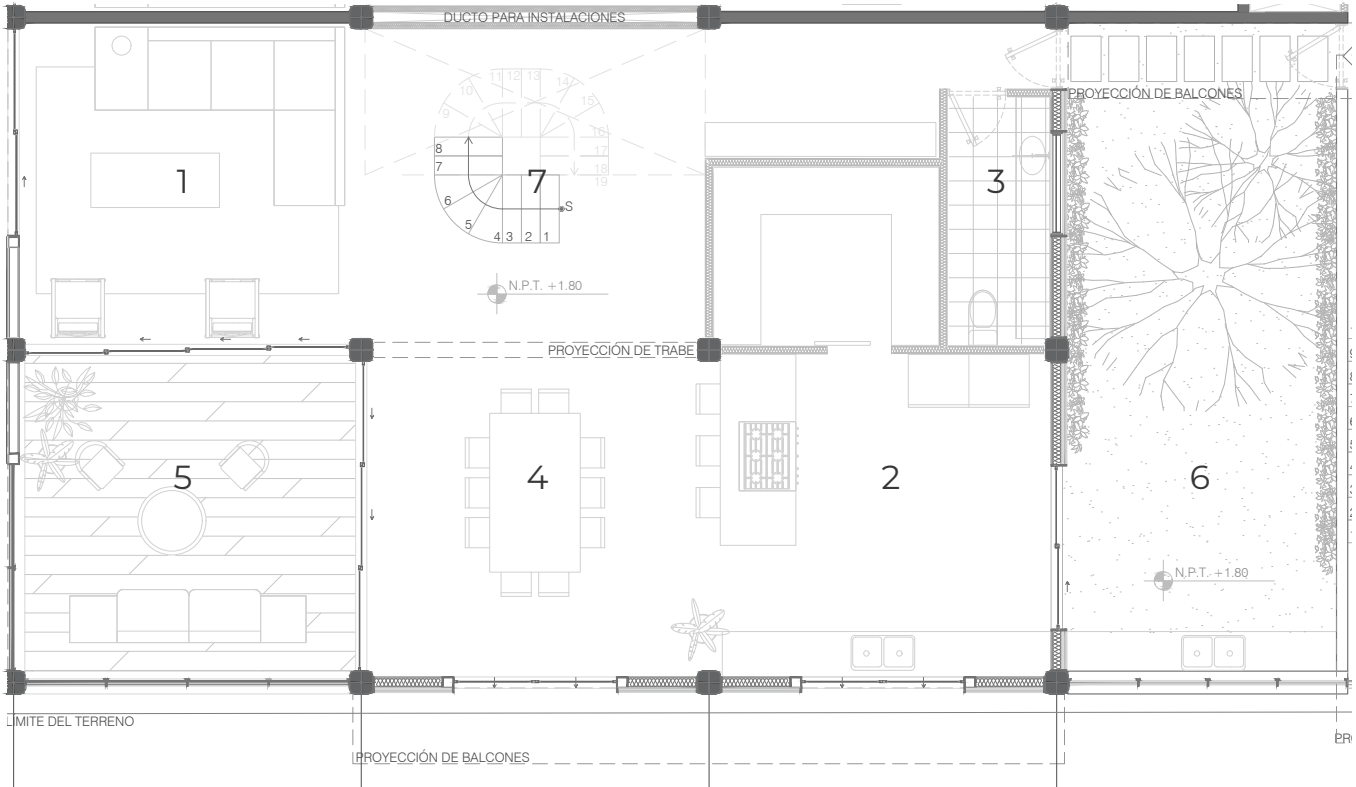

PLANTA | ALTA

- 1 VESTÍBULO
- 2 SALA
- 3 RECAMARA PRINCIPAL
- 4 RECAMARA 2
- 5 RECAMARA 3

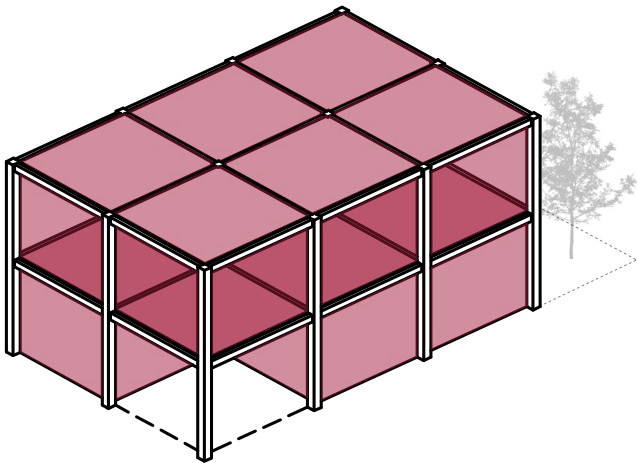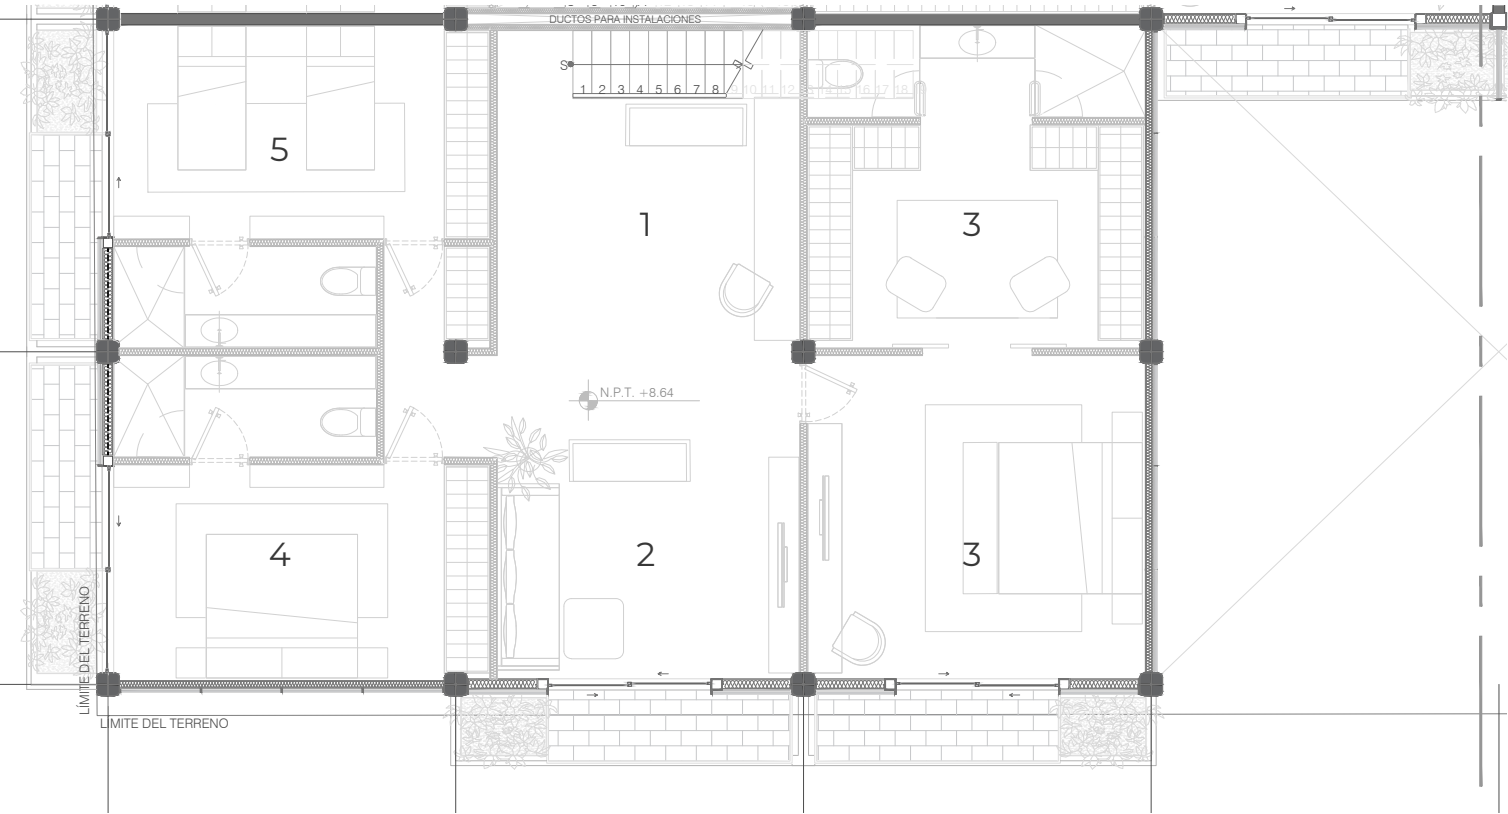


ÁREA	INT.	EXT.
M2	256.92	70.15

DEPTO A-301

PLANTA | BAJA

- 1 VESTÍBULO
- 2 SALA
- 3 RECAMARA PRINCIPAL
- 4 RECAMARA 2
- 5 RECAMARA 3

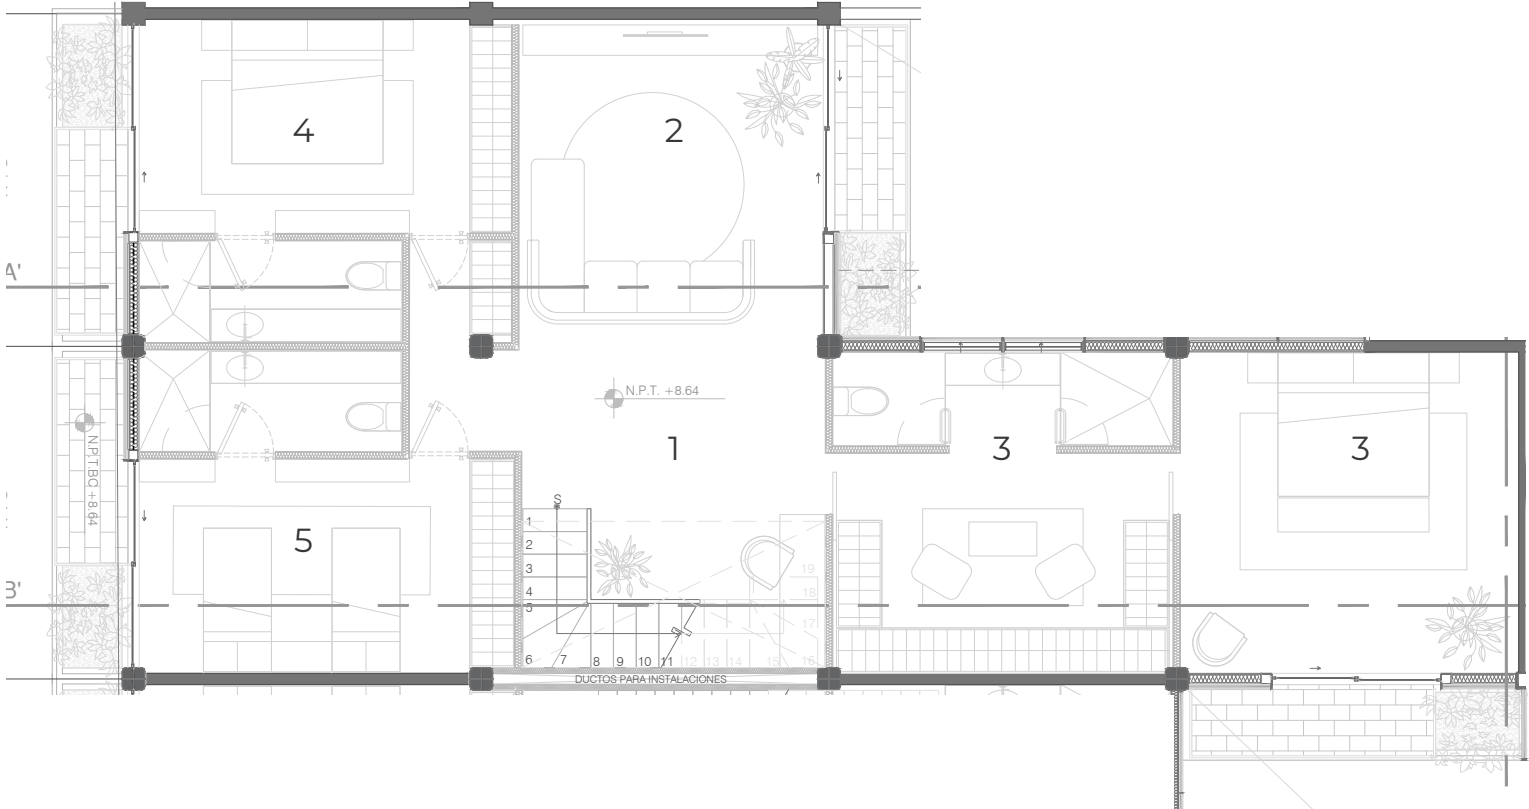

PLANTA | ALTA

- 1 SALA
- 2 COCINA
- 3 MEDIOBAÑO
- 4 COMEDOR
- 5 TERRAZA




ÁREA	INT.	EXT.
M2	206.21	82.26

DEPTO A-302



PLANTA | BAJA

- 1 VESTÍBULO
- 2 SALA
- 3 RECAMARA PRINCIPAL
- 4 BAÑO VESTIDOR
- 5 RECAMARA 2
- 6 RECAMARA 3

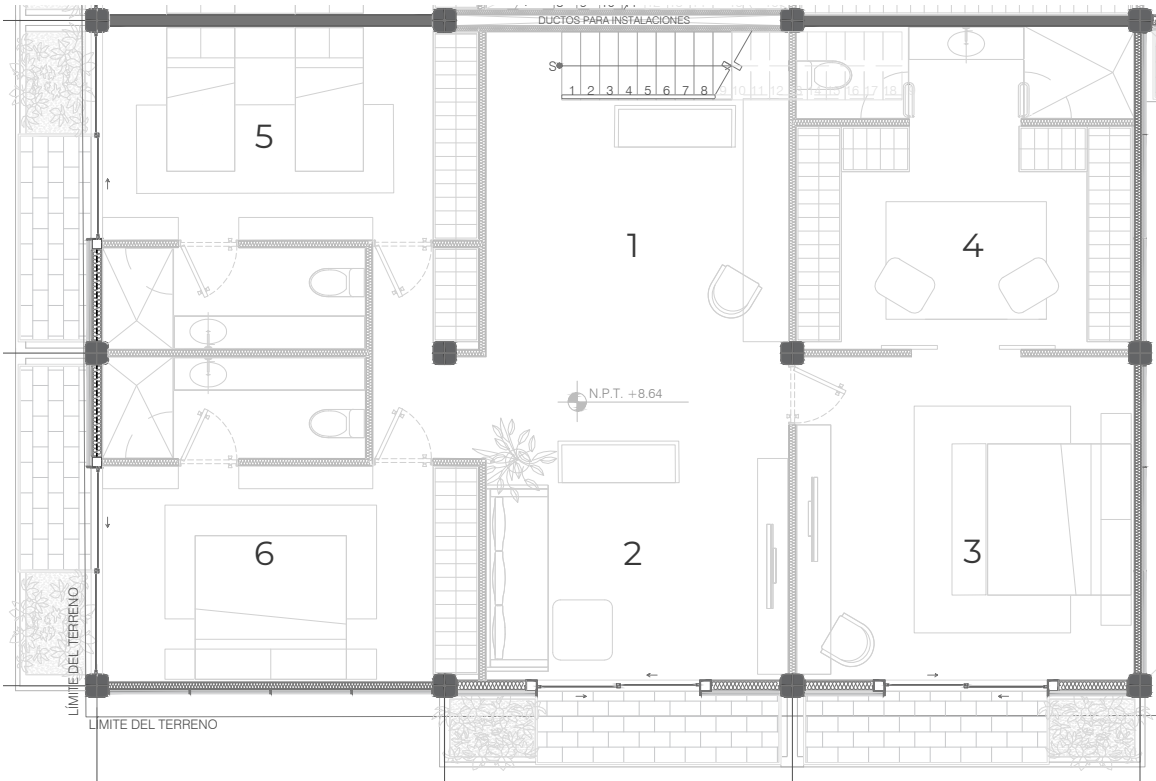


PLANTA | ALTA


- 1 SALA
- 2 COCINA
- 3 COMEDOR
- 4 MEDIO BAÑO
- 5 TERRAZA

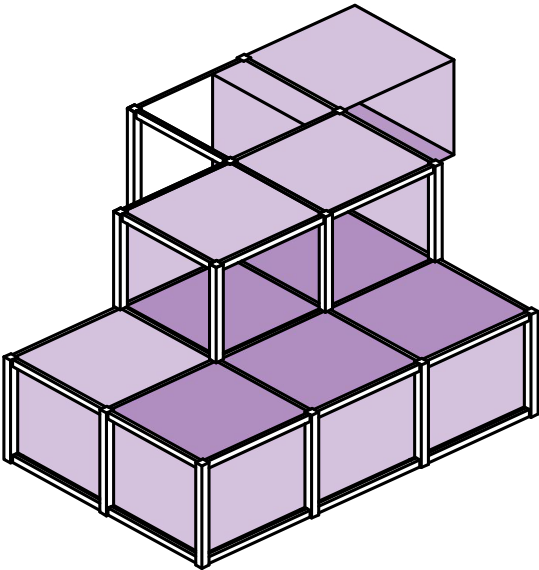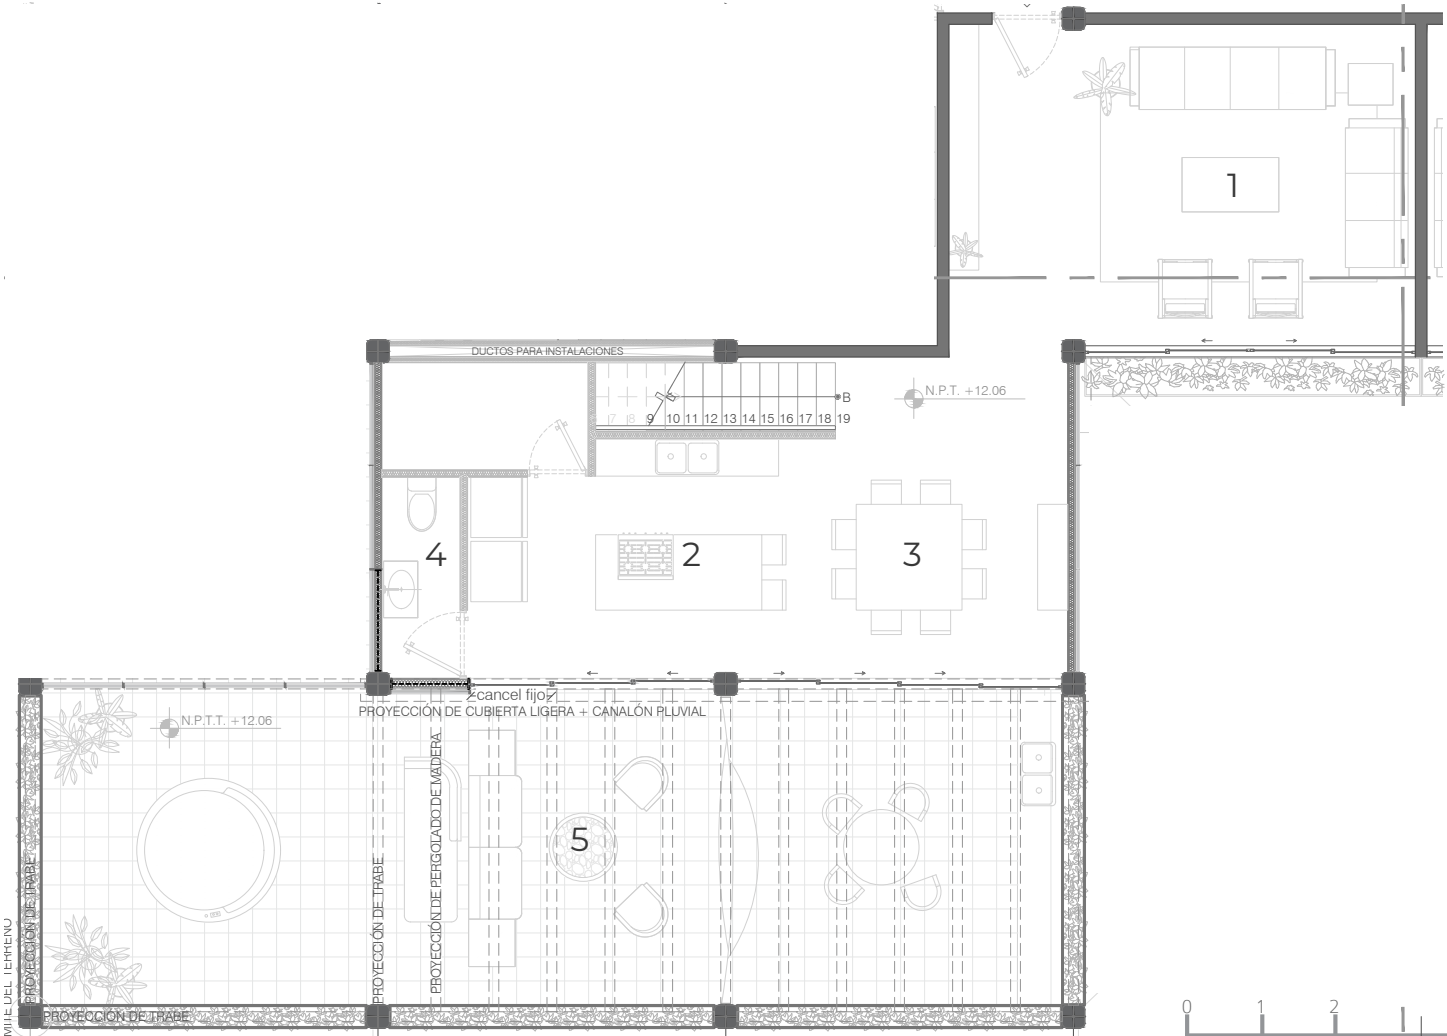



ÁREA	INT.	EXT.
M2	222.30	79.58




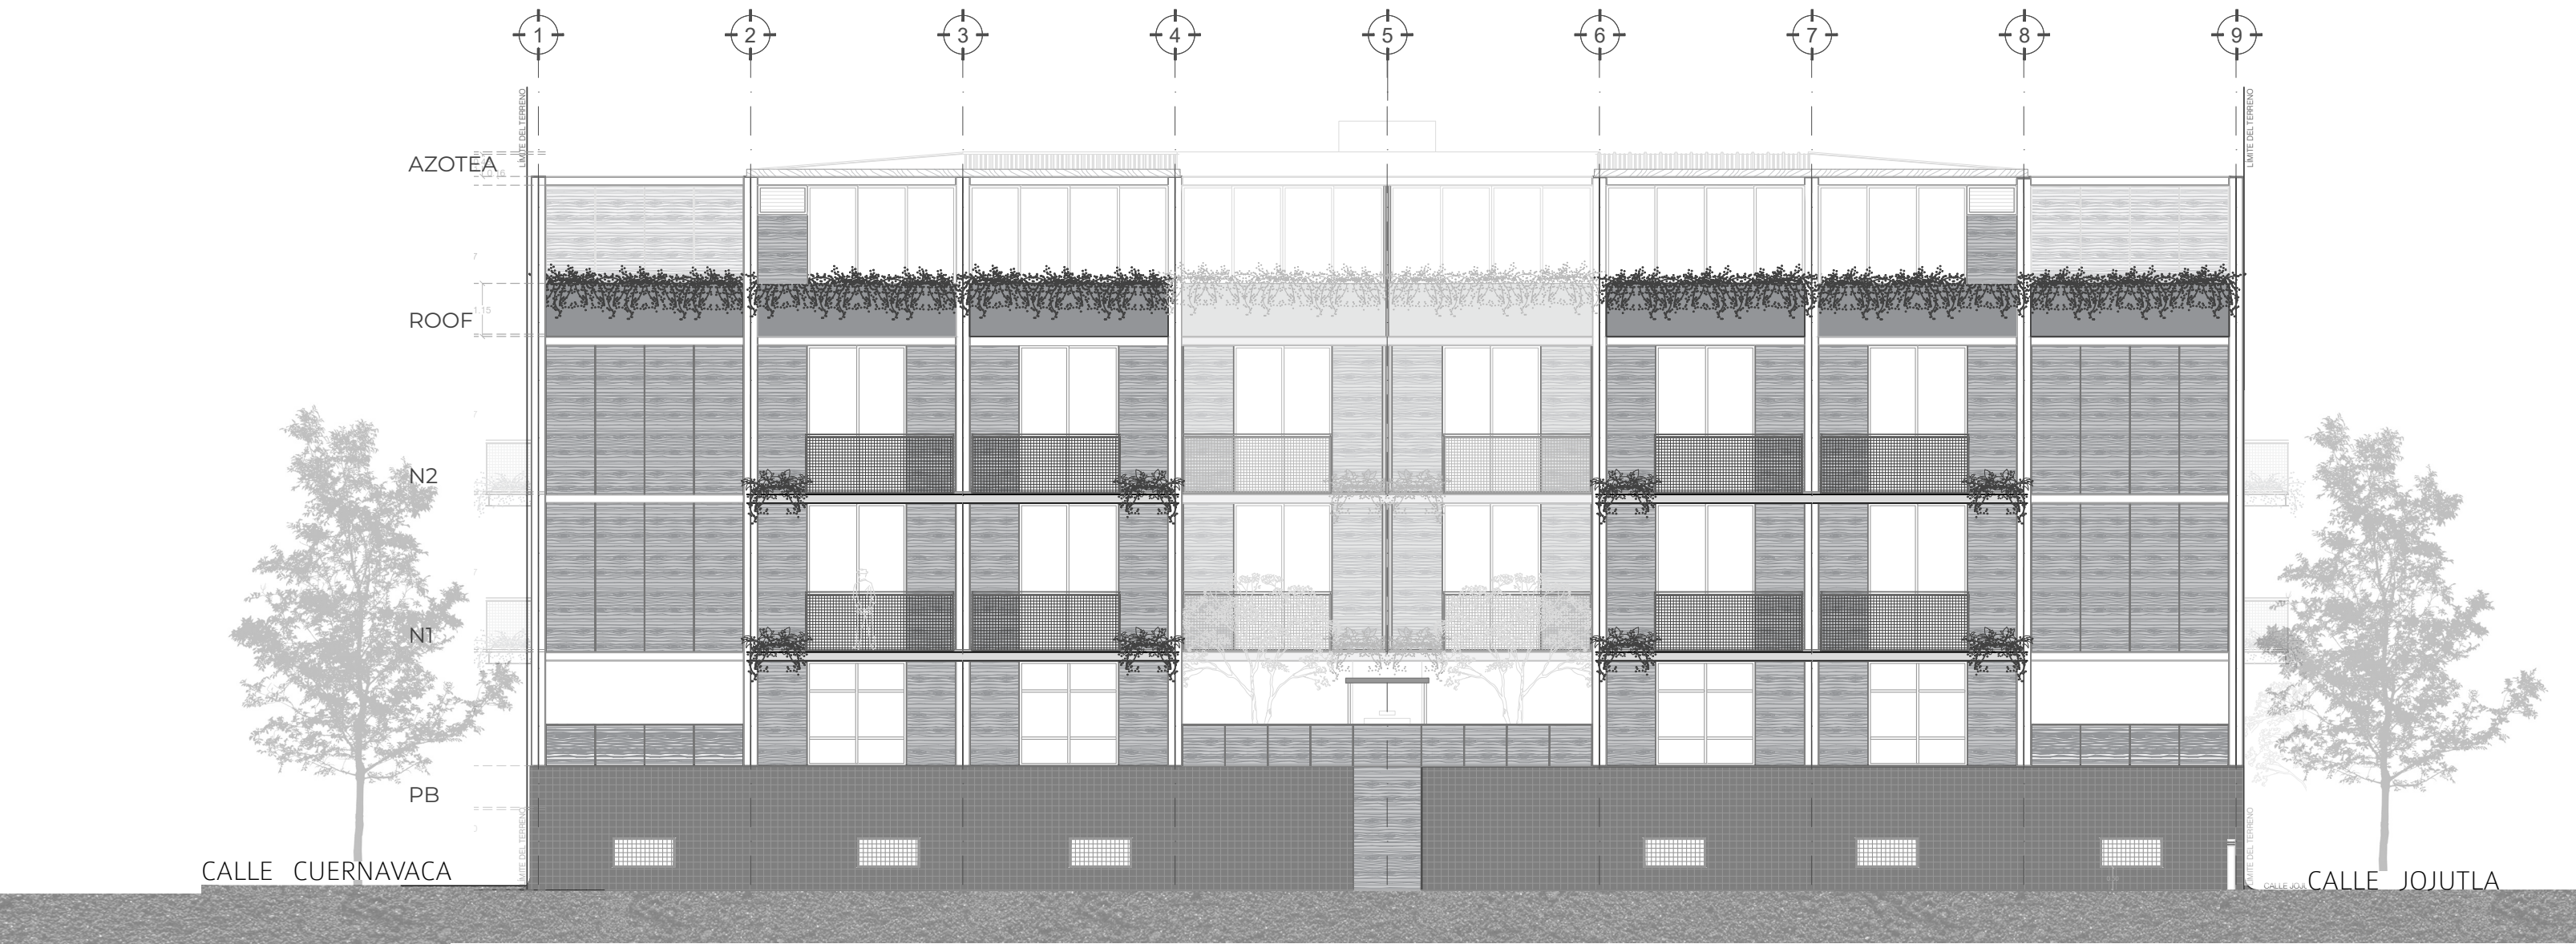

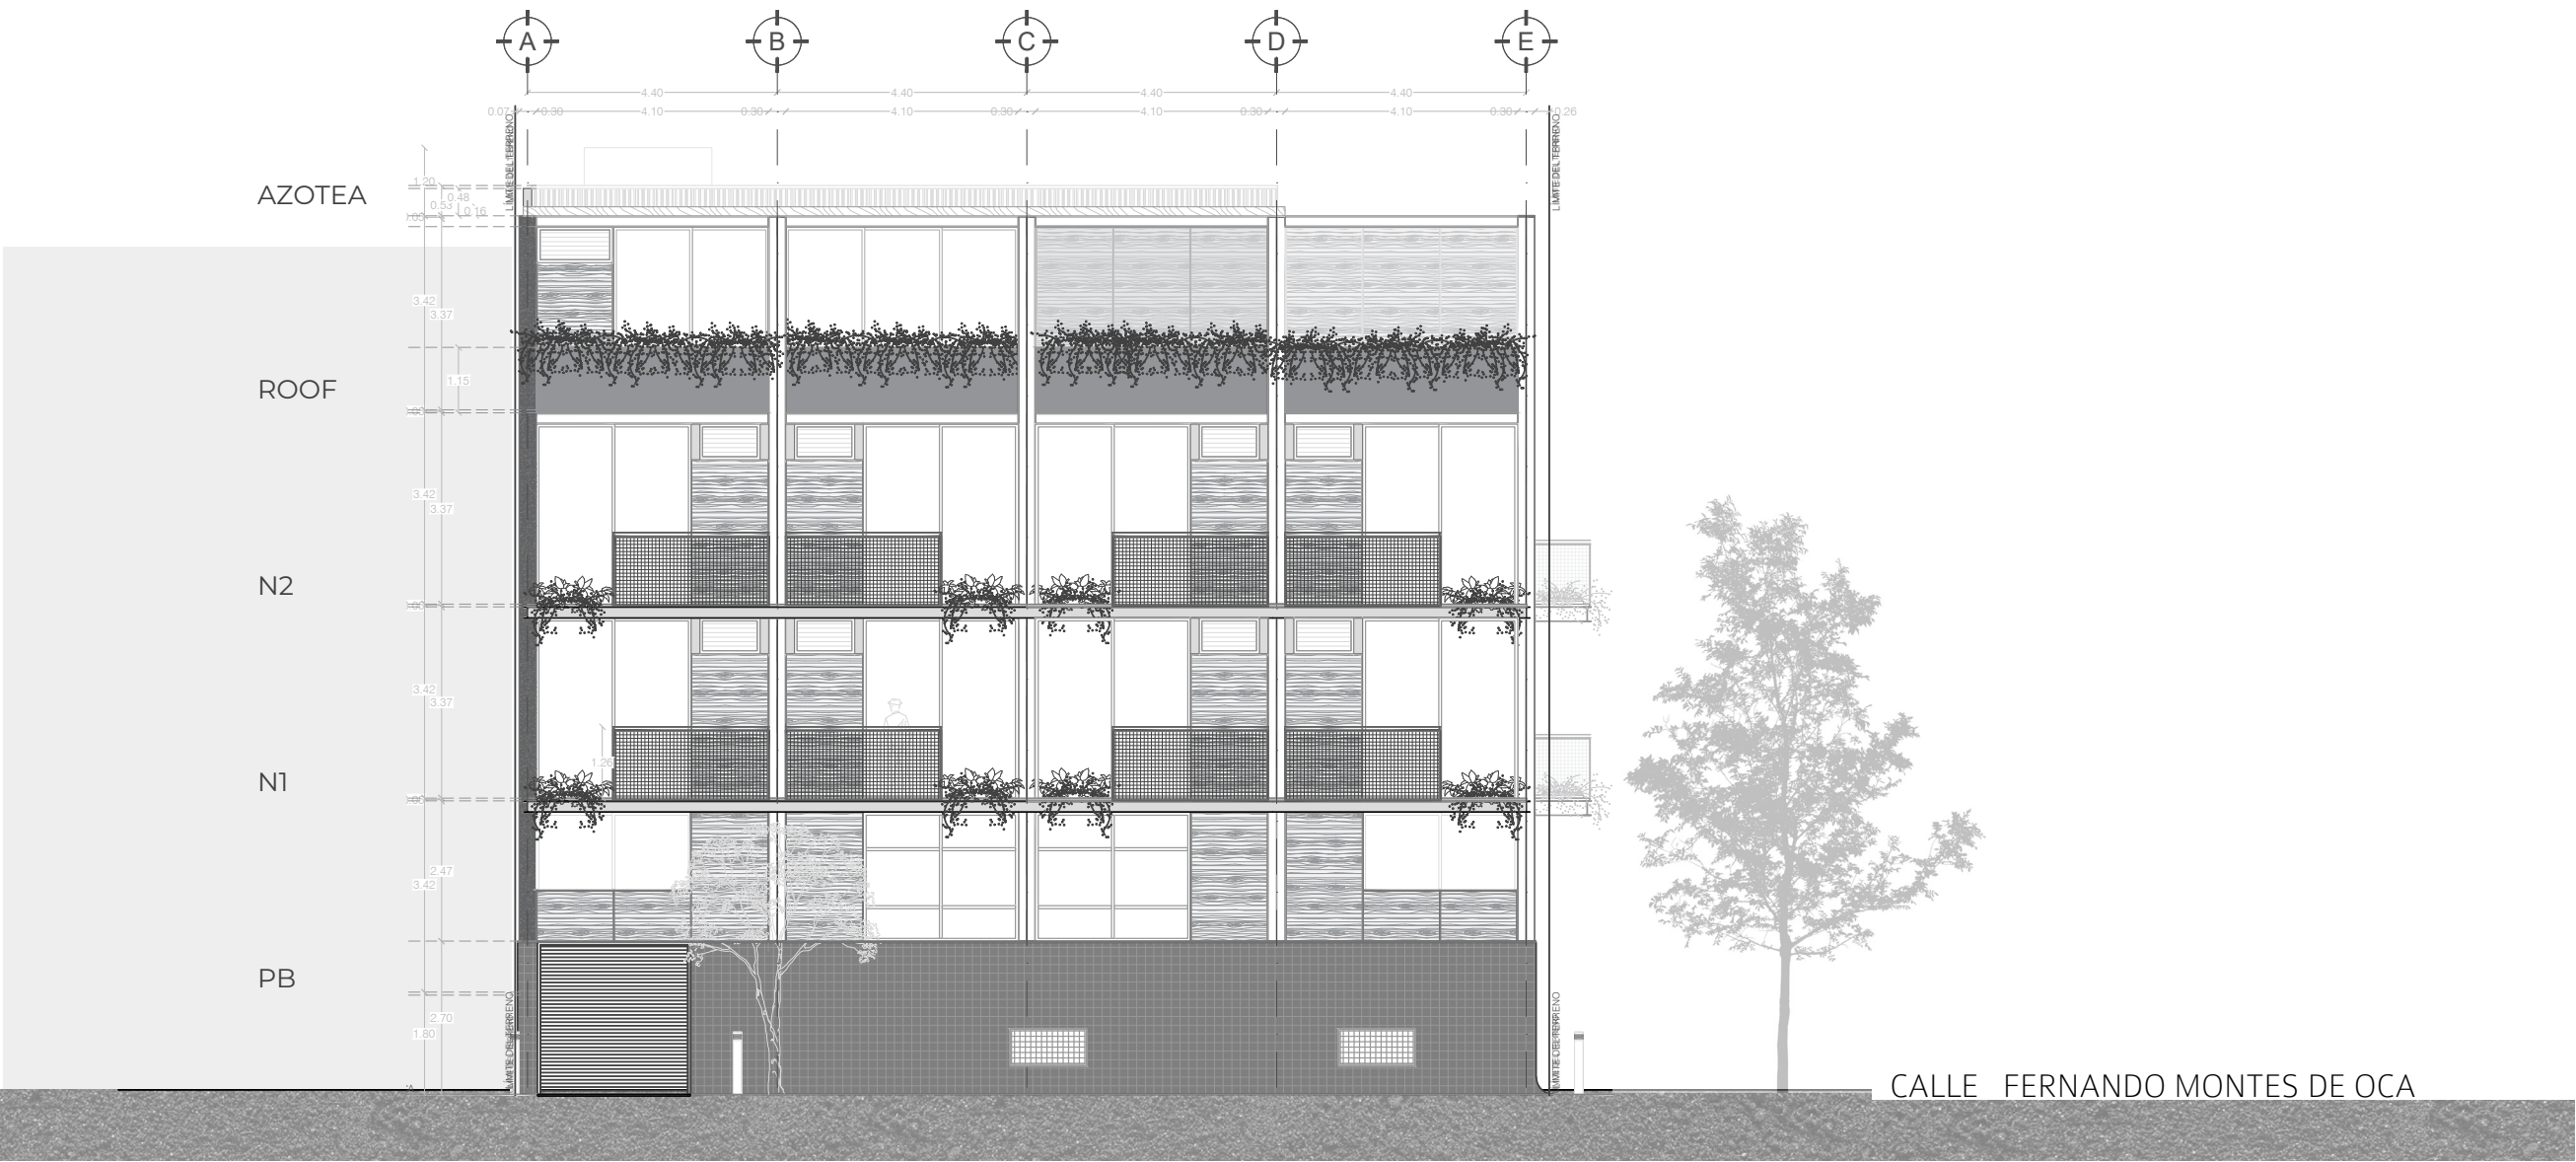

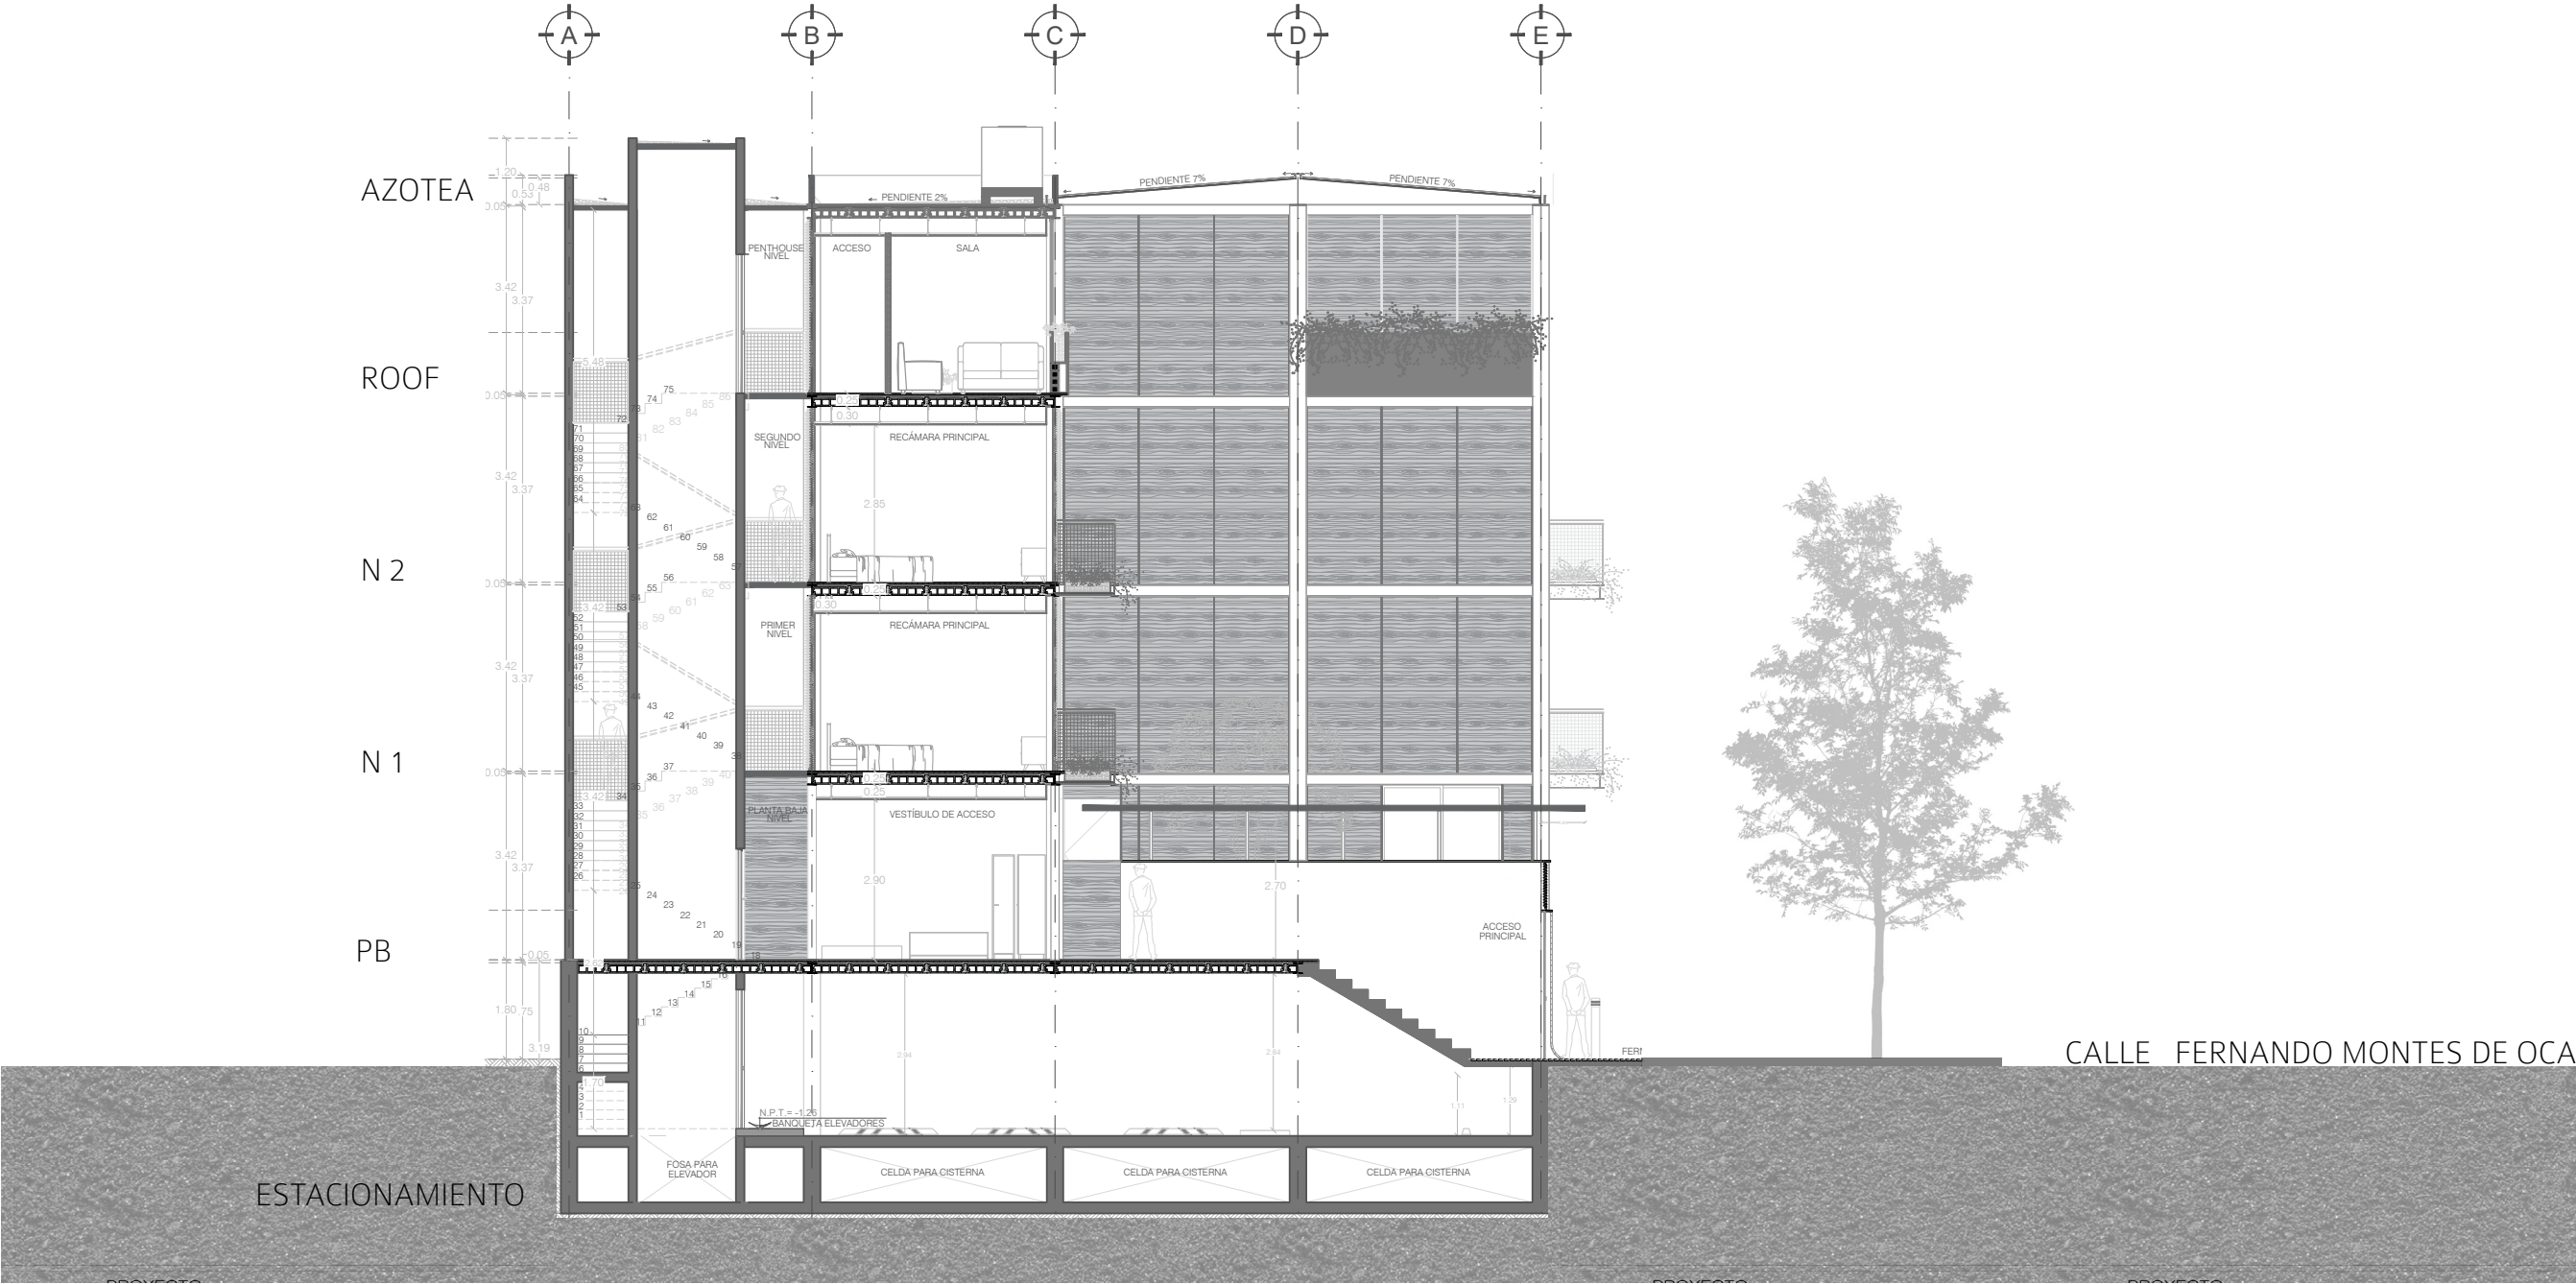

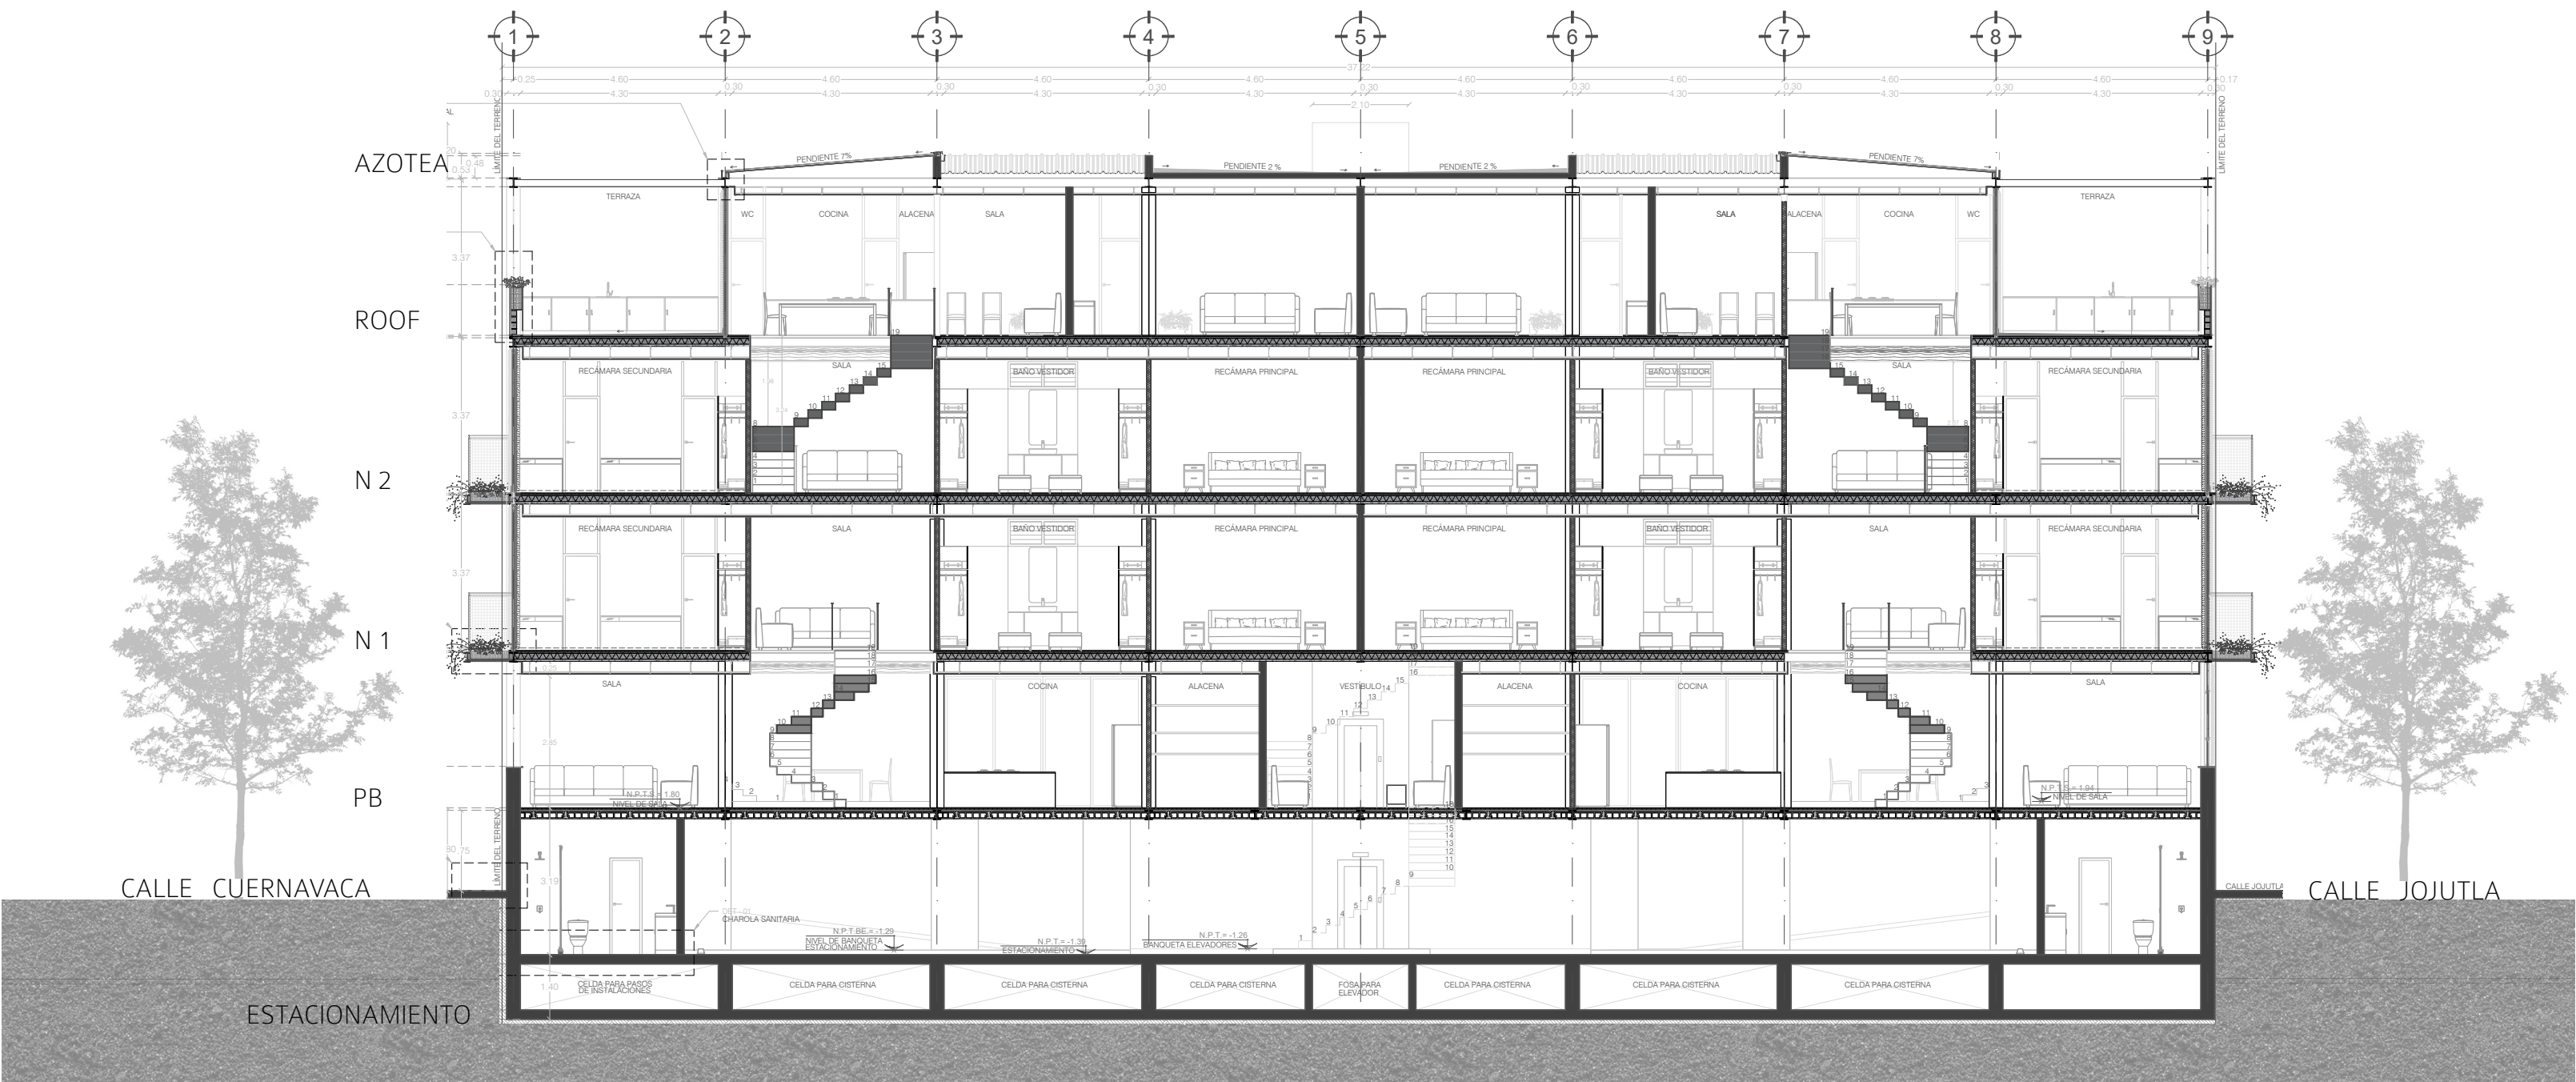

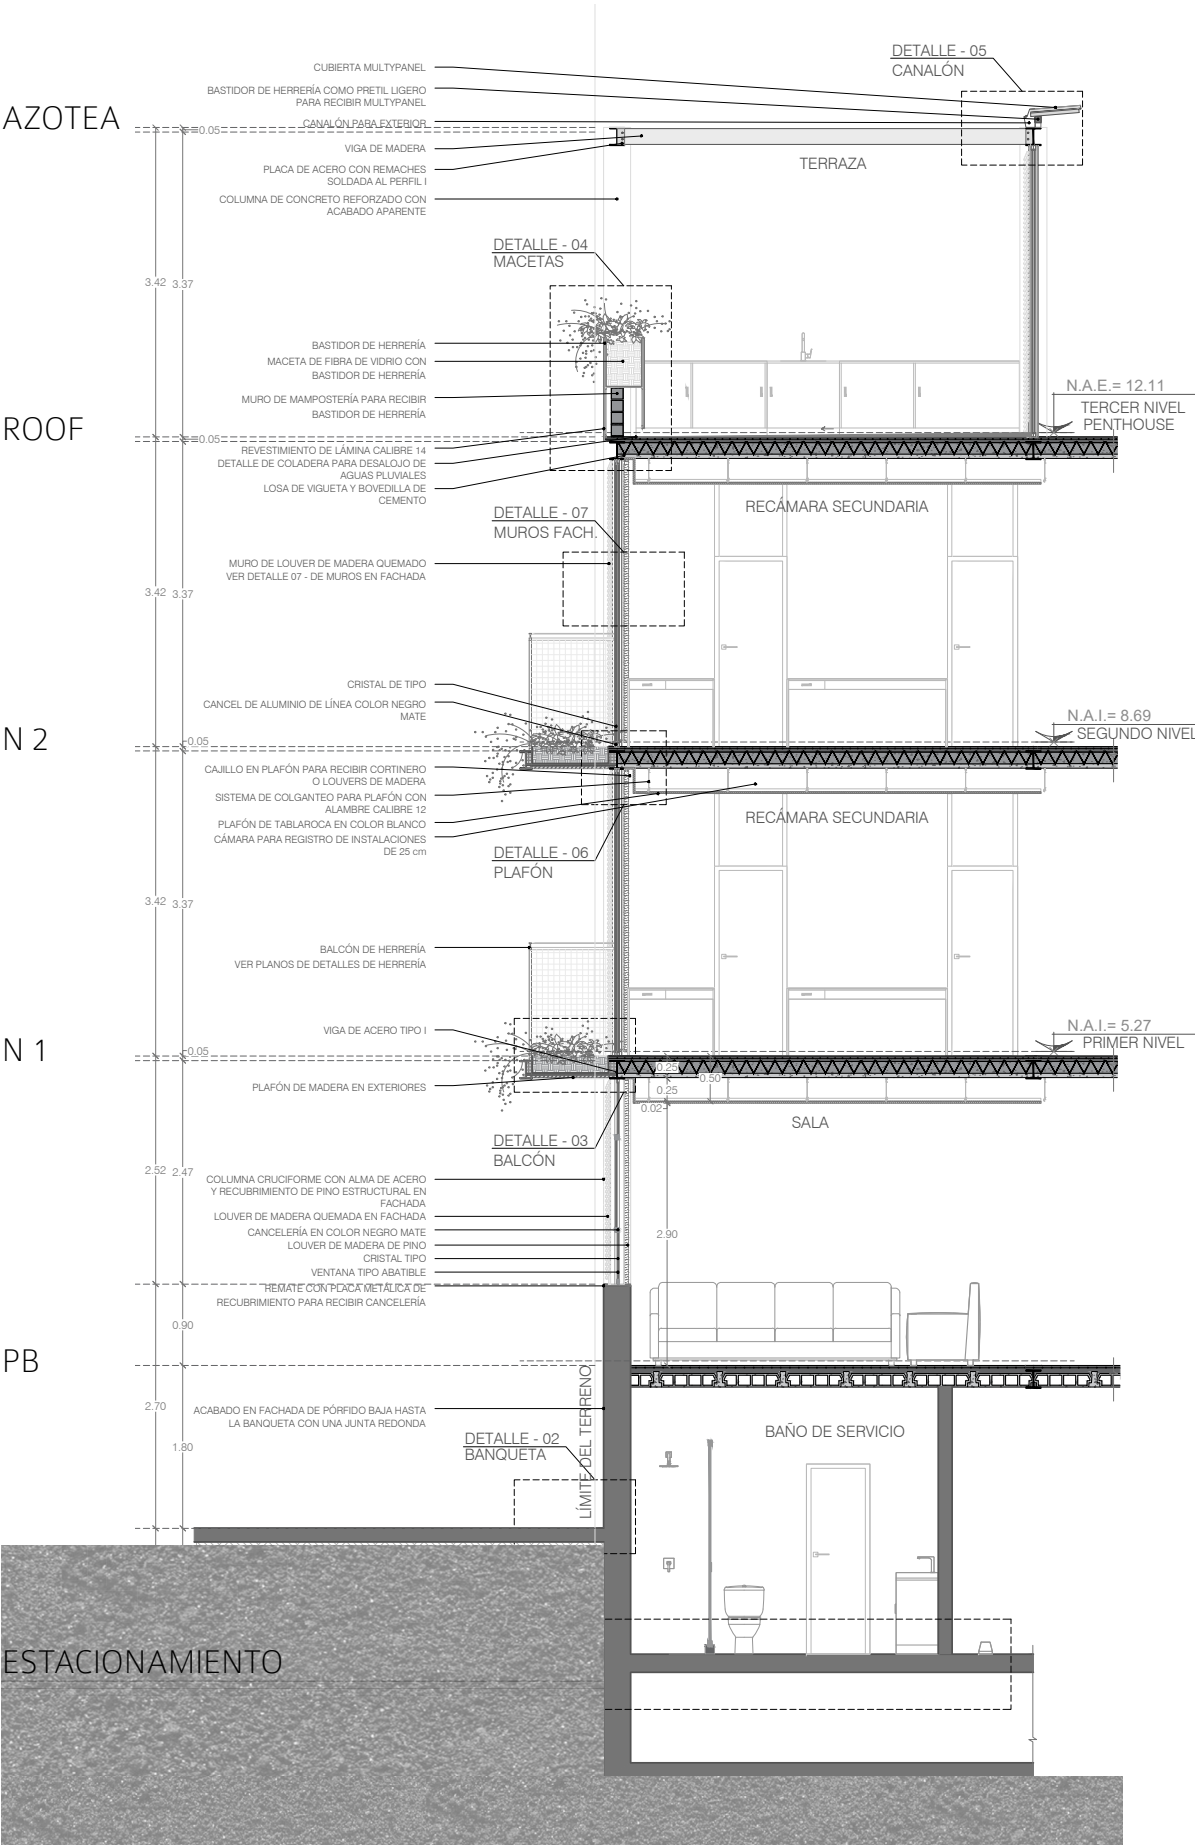





FERNANDO MONTES DE OCA 61

Calle Fernando Montes de Oca
Colonia Condesa, Alcaldía Cuauhtémoc
C.P. 06140, CDMX México

CONTACTO

Teléfono: (55).11.63.91.42
Mail: info@prarquitectura.com.

DESARROLLO POR
PRARQUITECTURA